


KONCEPCJA TECHNICZNA PRZEBUDOWY PLACU NARUTOWICZA DZIELNICA OCHOTA M. ST. WARSZAWY

SKALA RYSUNKU

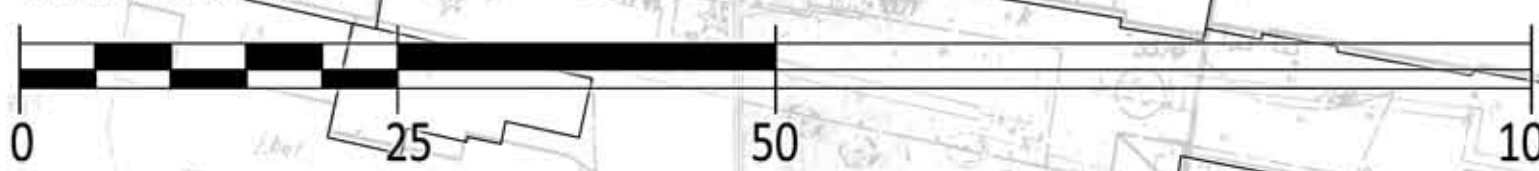

UWAGA:
W przypadku realizacji trzeciego toru tramwajowego w ul. Grójeckiej (tor odstawczy i do zawracania) w projekcie budowlanym konieczne będzie zwiększenie zakresu opracowania do ul. Mochnackiego

KONCEPCJA TECHNICZNA PRZEBUDOWY PLACU NARUTOWICZA DZIELNICA OCHOTA M. ST. WARSZAWY

zlecający:	Biuro Architektury i Planowania Przestrzennego Urzędu Miasta Stołecznego Warszawy
wykonawca:	DAWOS sp. z o.o. i LUWE Architekti sp. z o.o.
rysunek Nr:	K2
skala:	1:500
tytuł:	Konceptcja przebudowy linii tramwajowej w rejonie Placu Narutowicza.
zespół autorski:	dr hab. arch. Krzysztof Domaradzki arch. Katarzyna Bazylicz Maj arch. Piotr Jeleń arch. Bartłomiej Gajewski arch. Ewelina Maciak arch. Marek Sawicki arch. Piotr Sawicki arch. Dariusz Śmiechowski arch. Łukasz Węglawski konsultacje: dr hab. inż. arch. Beata Joanna Gawryszewska (arch. krajobrazu) mgr inż. arch. Anna Wilczyńska (arch. krajobrazu) mgr inż. Zygmunt Uzdalewicz (komunikacja kolejowa) mgr inż. Maciej Kryński (komunikacja tramwajowa) inż. Czesław Styś (infrastruktura techn.) mgr inż. Maciej Joniewicz (infrastruktura techn.)
data:	Warszawa, LUTY 2016

