
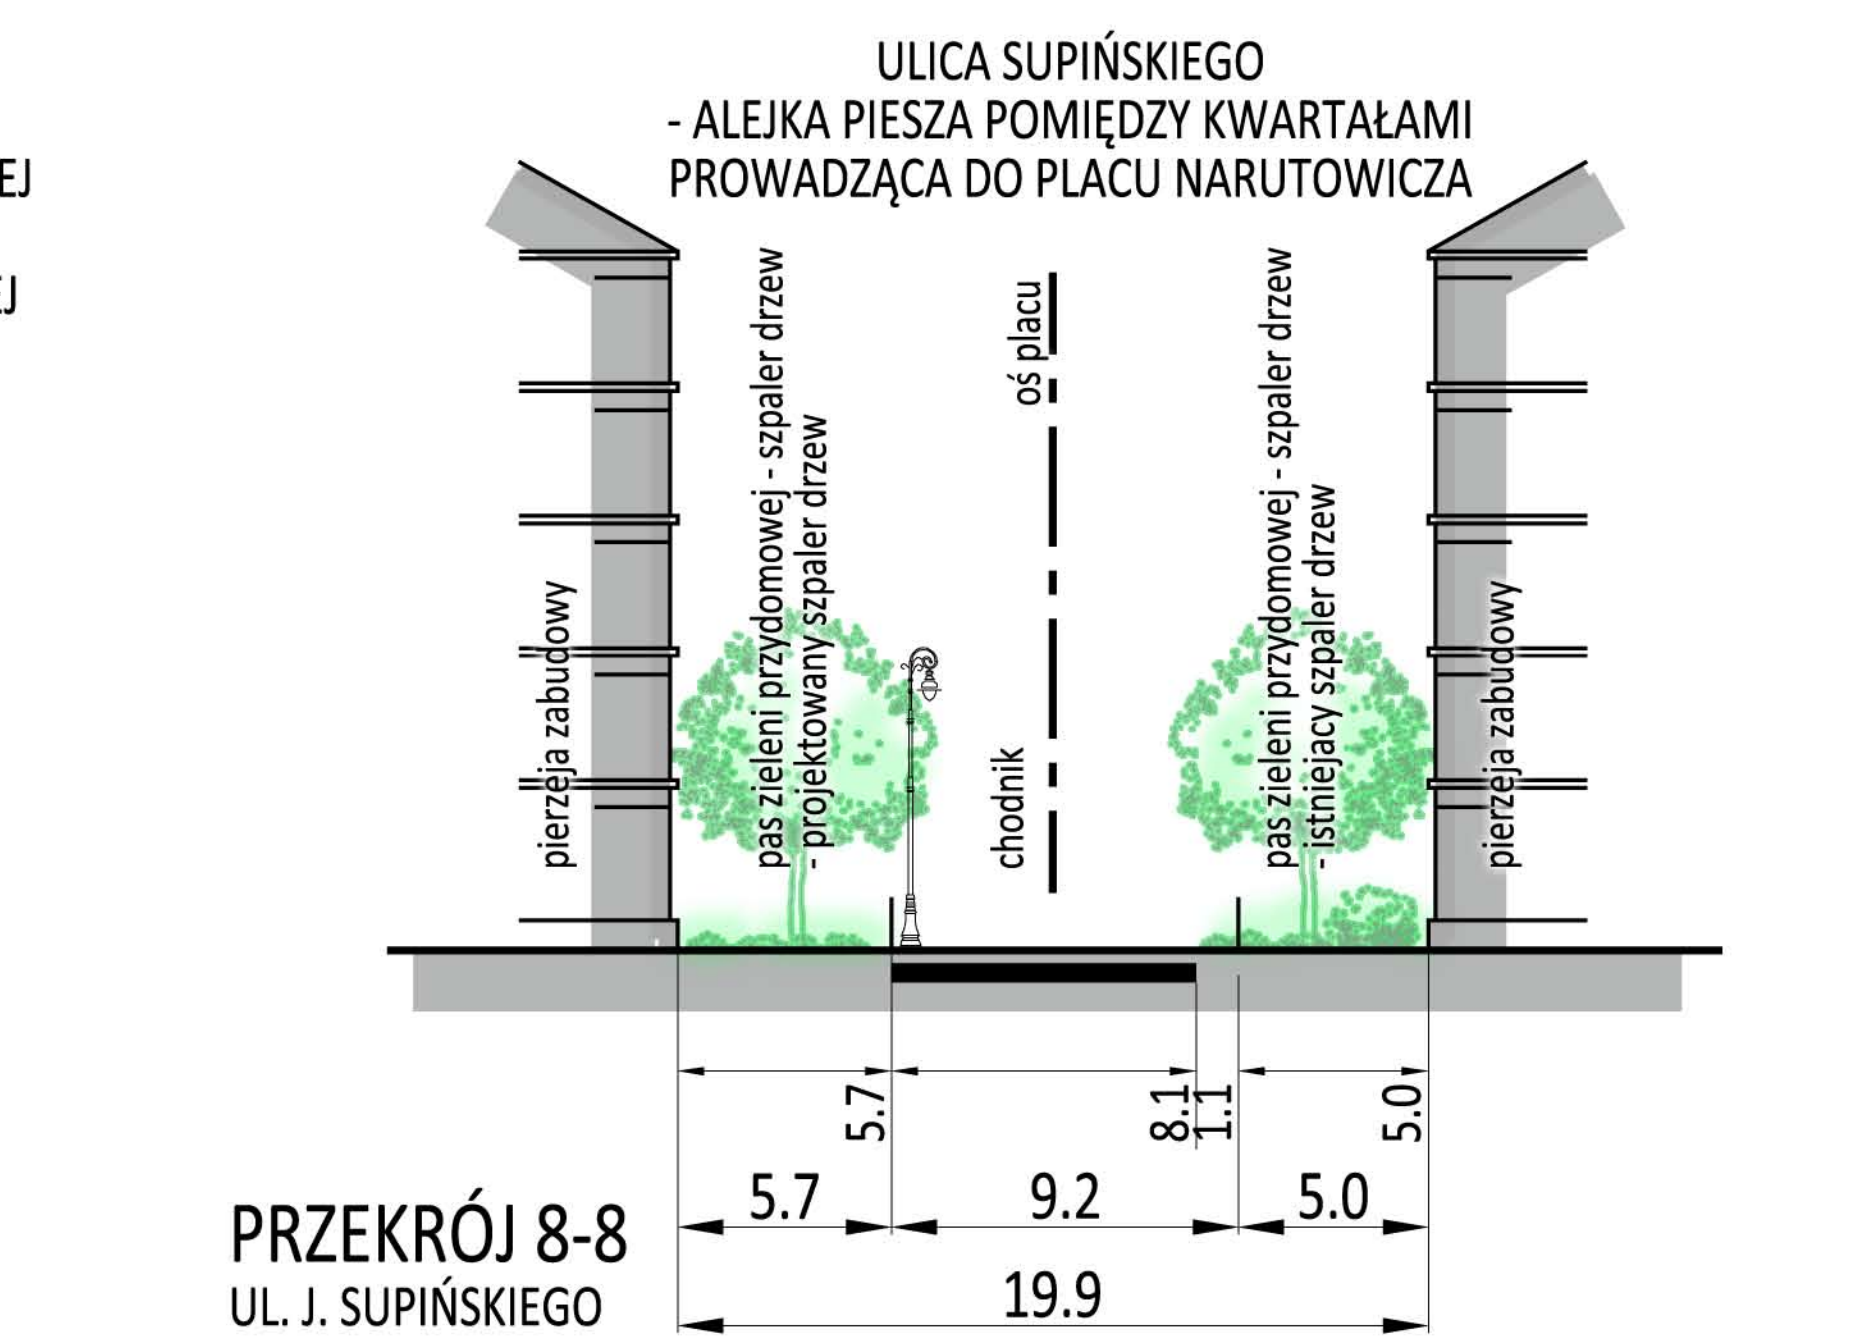
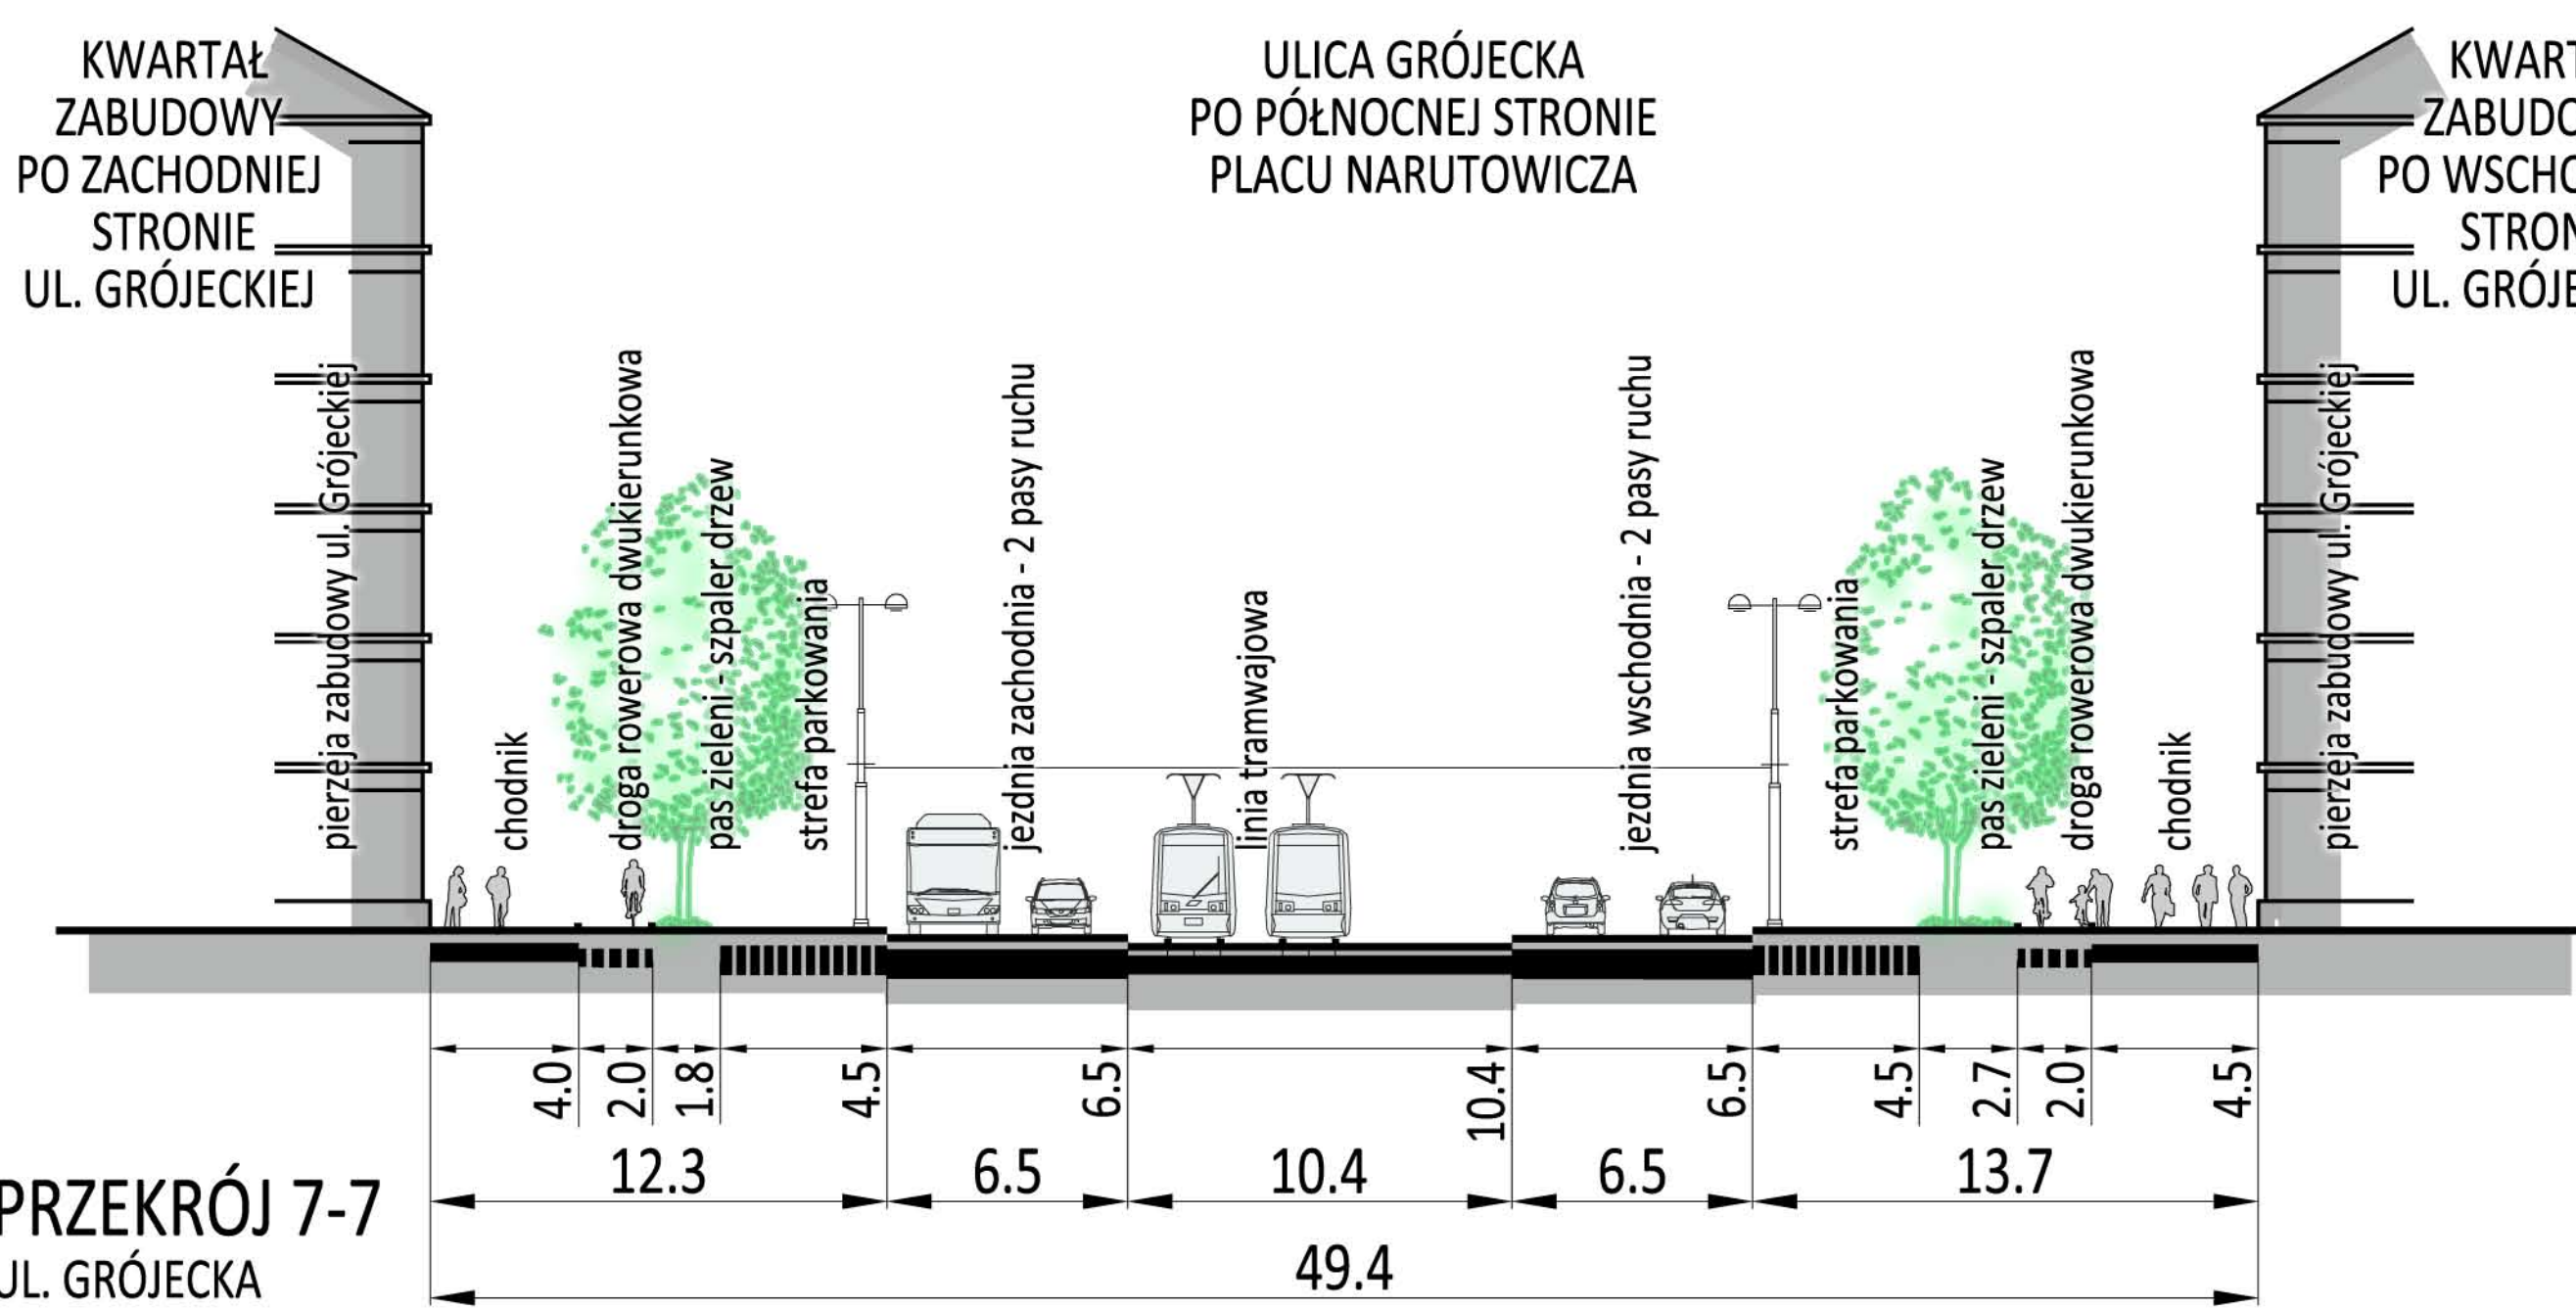
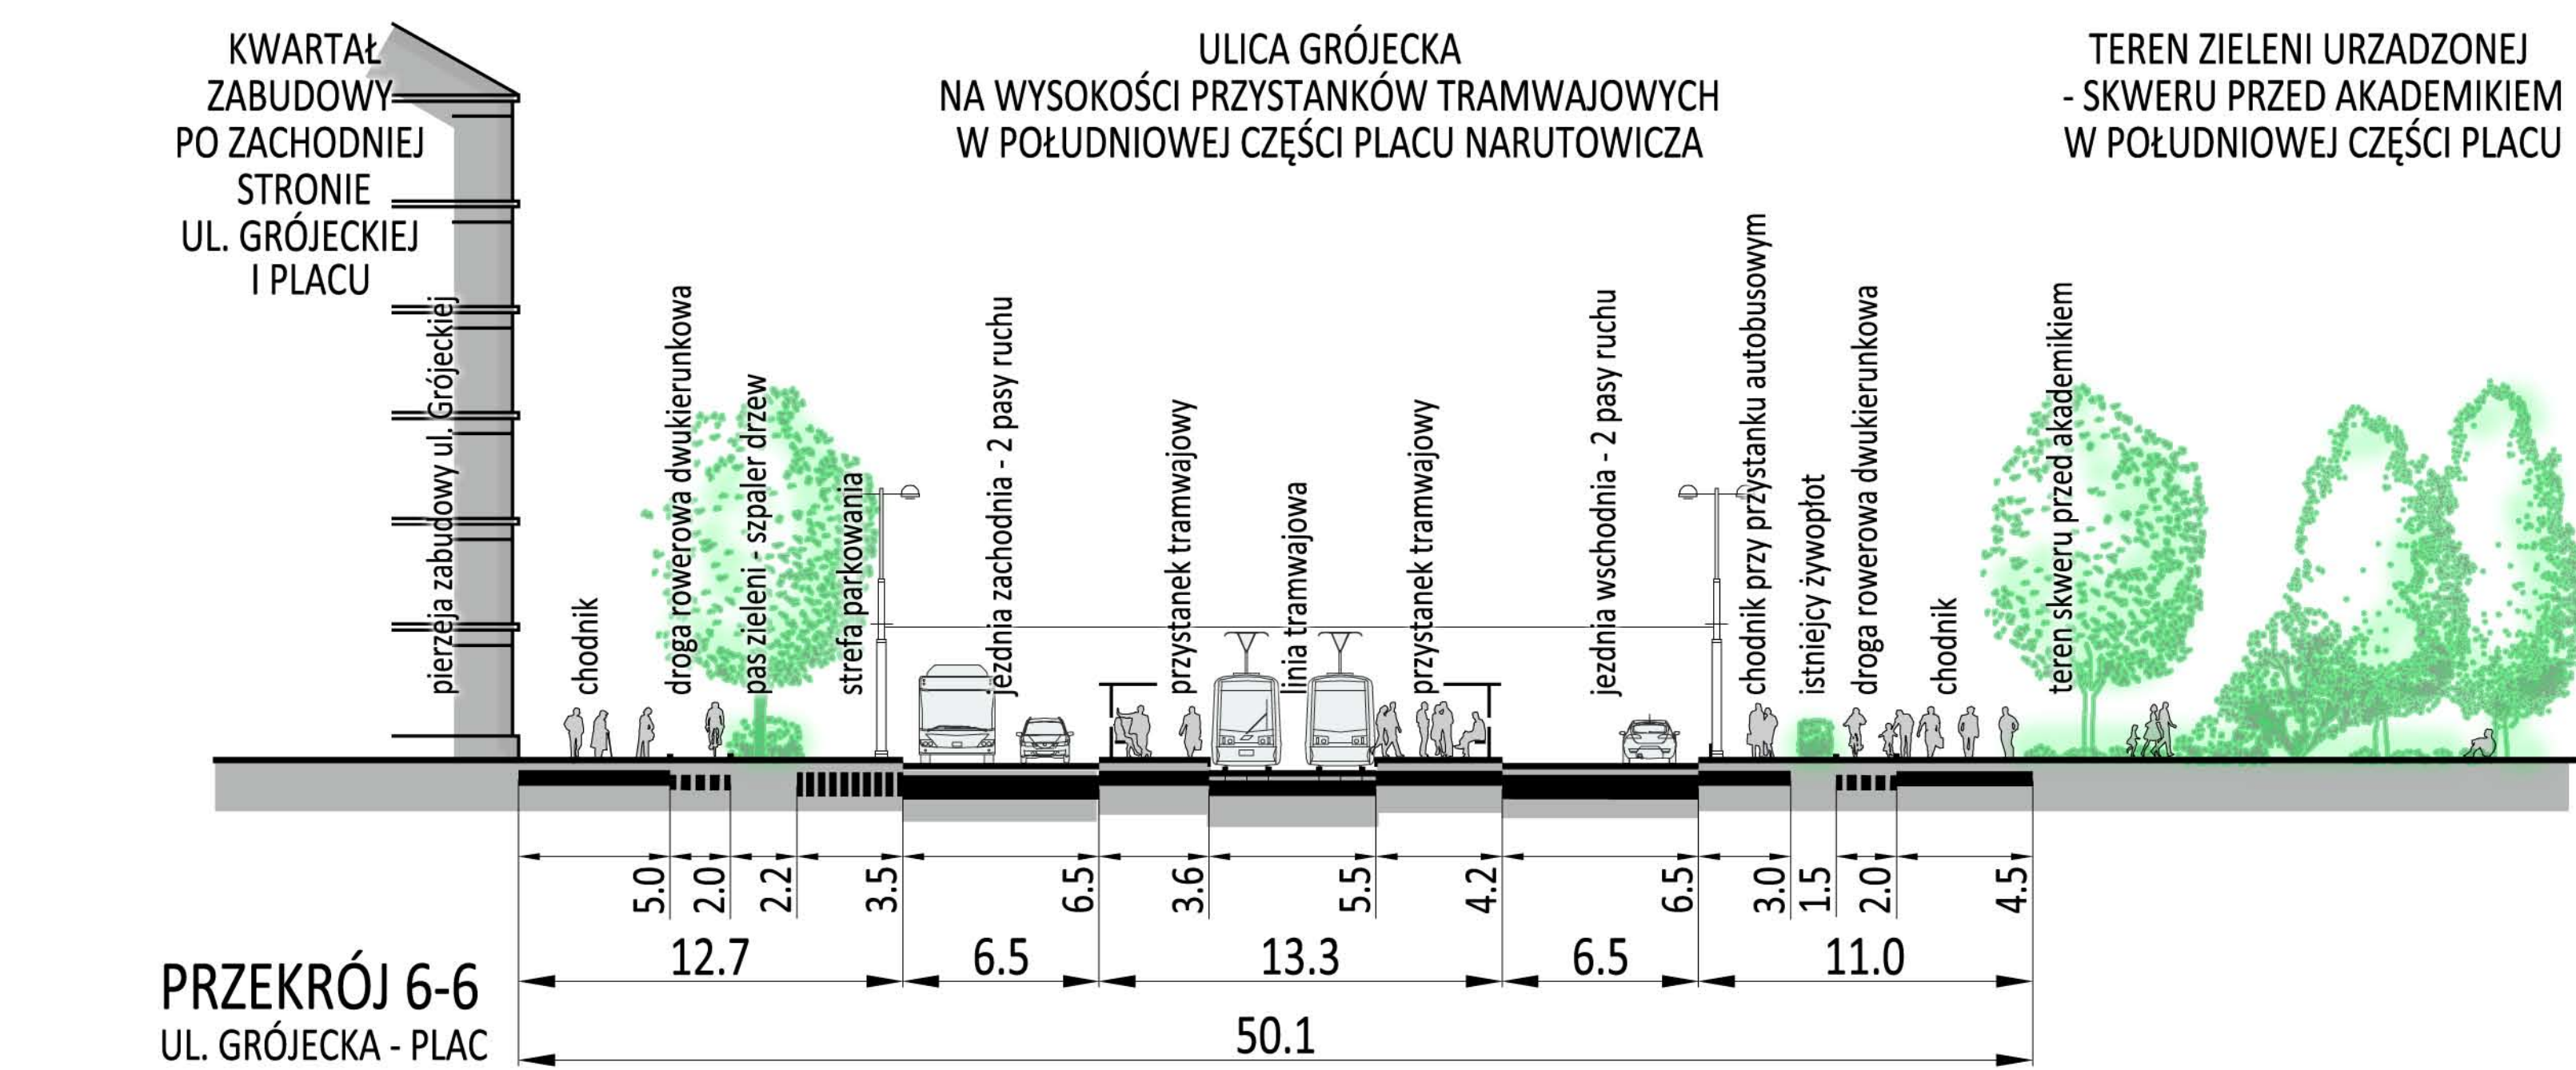
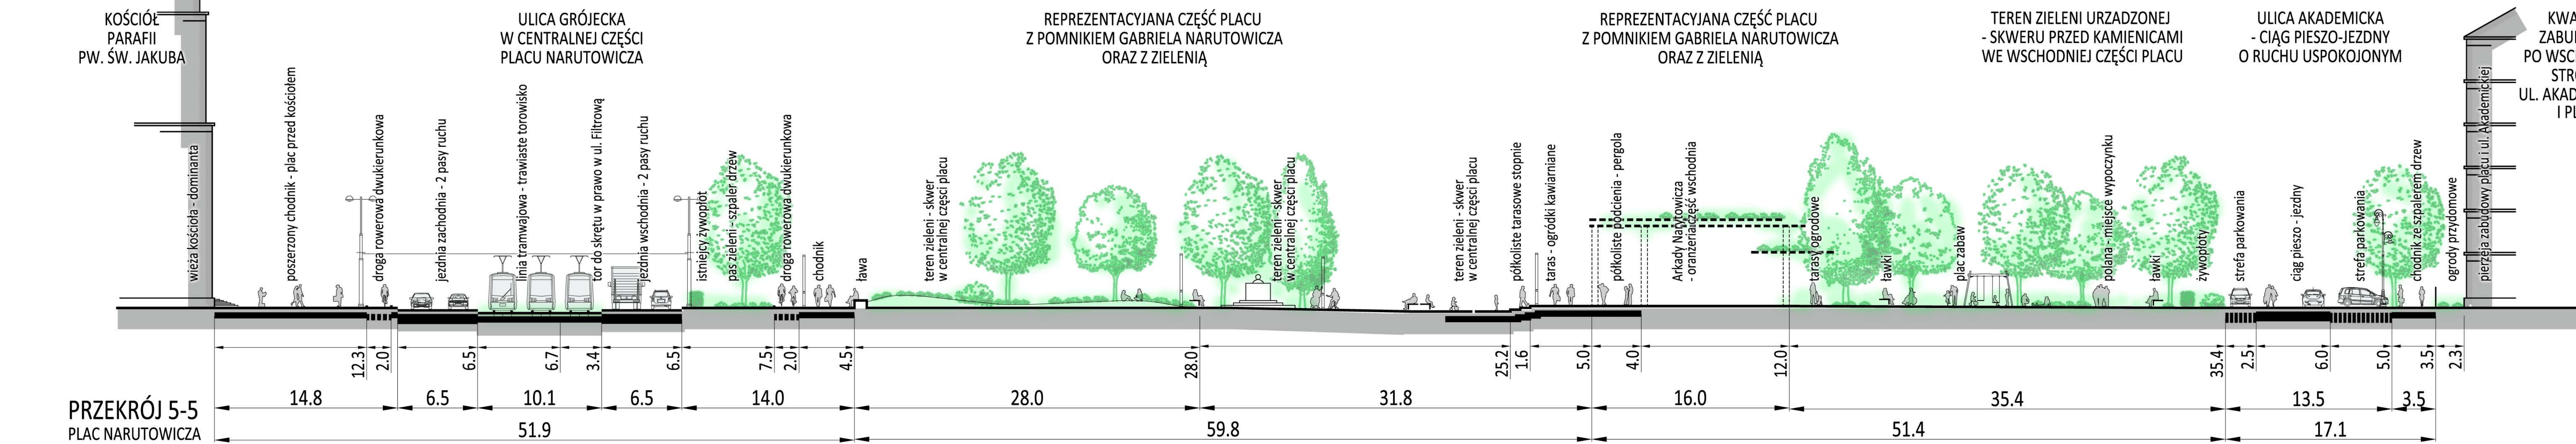
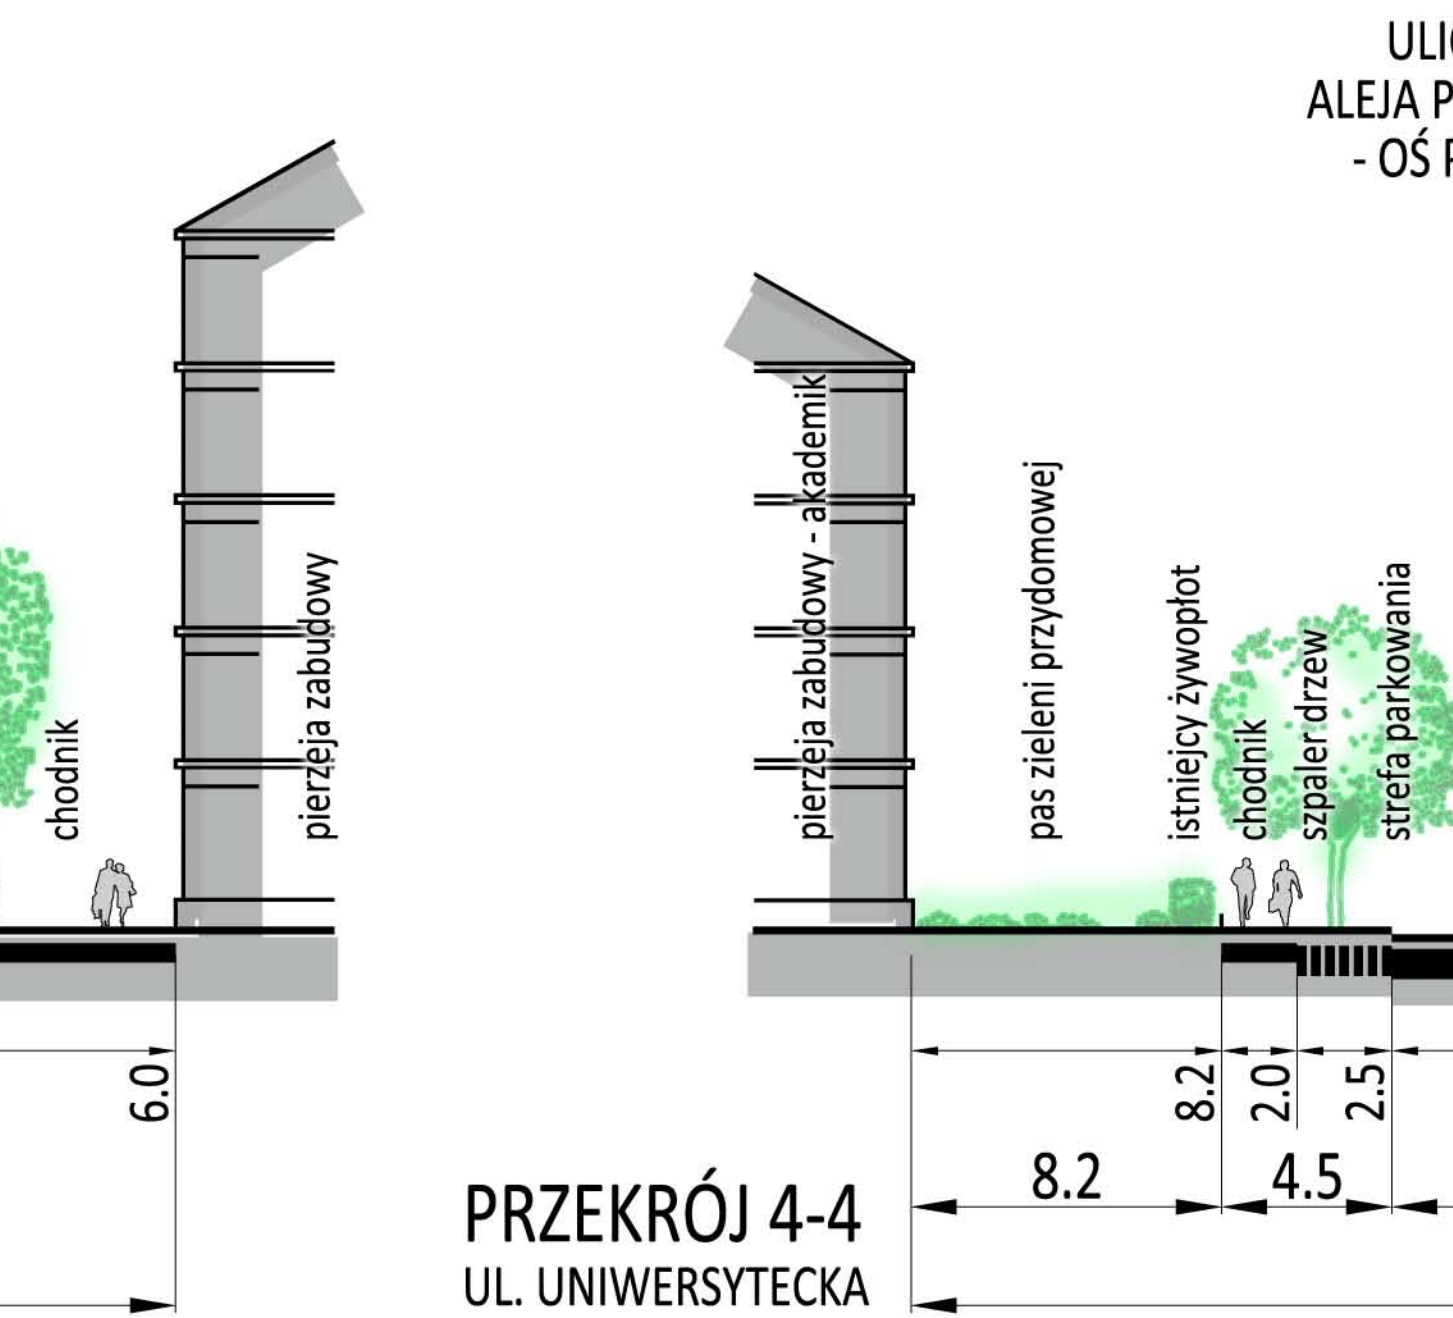
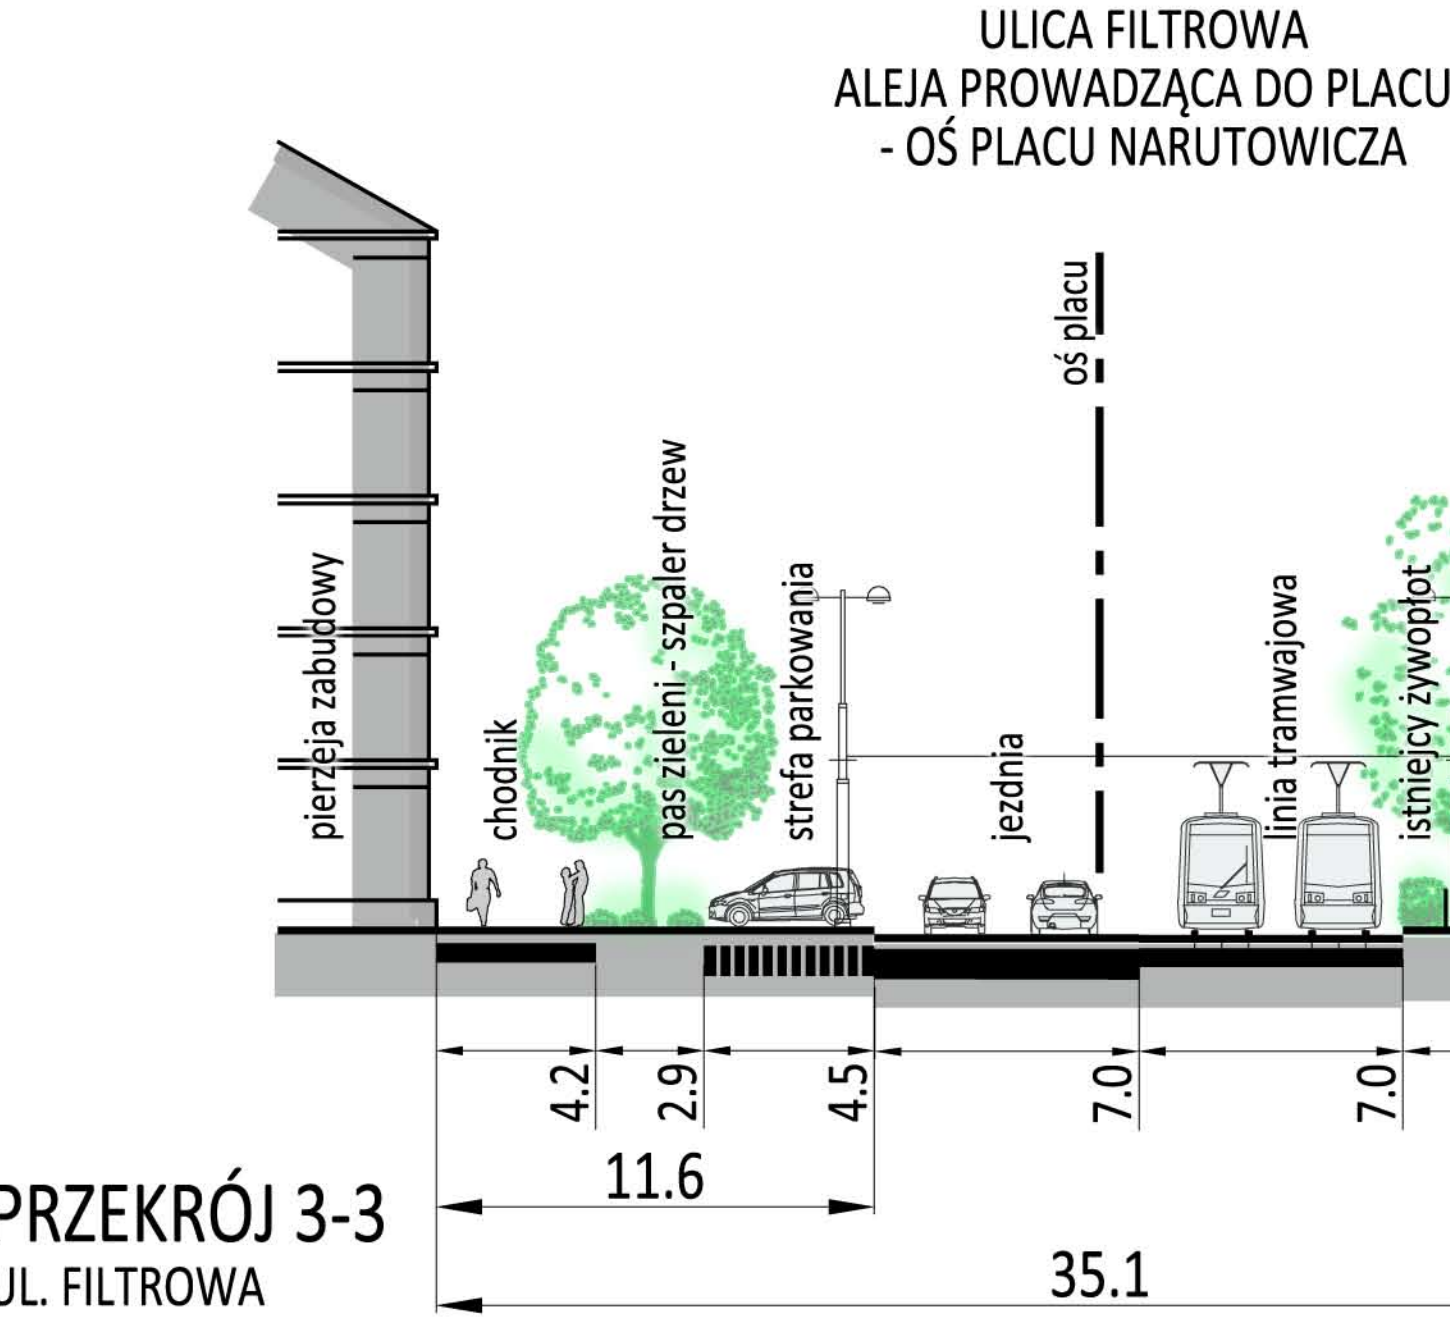
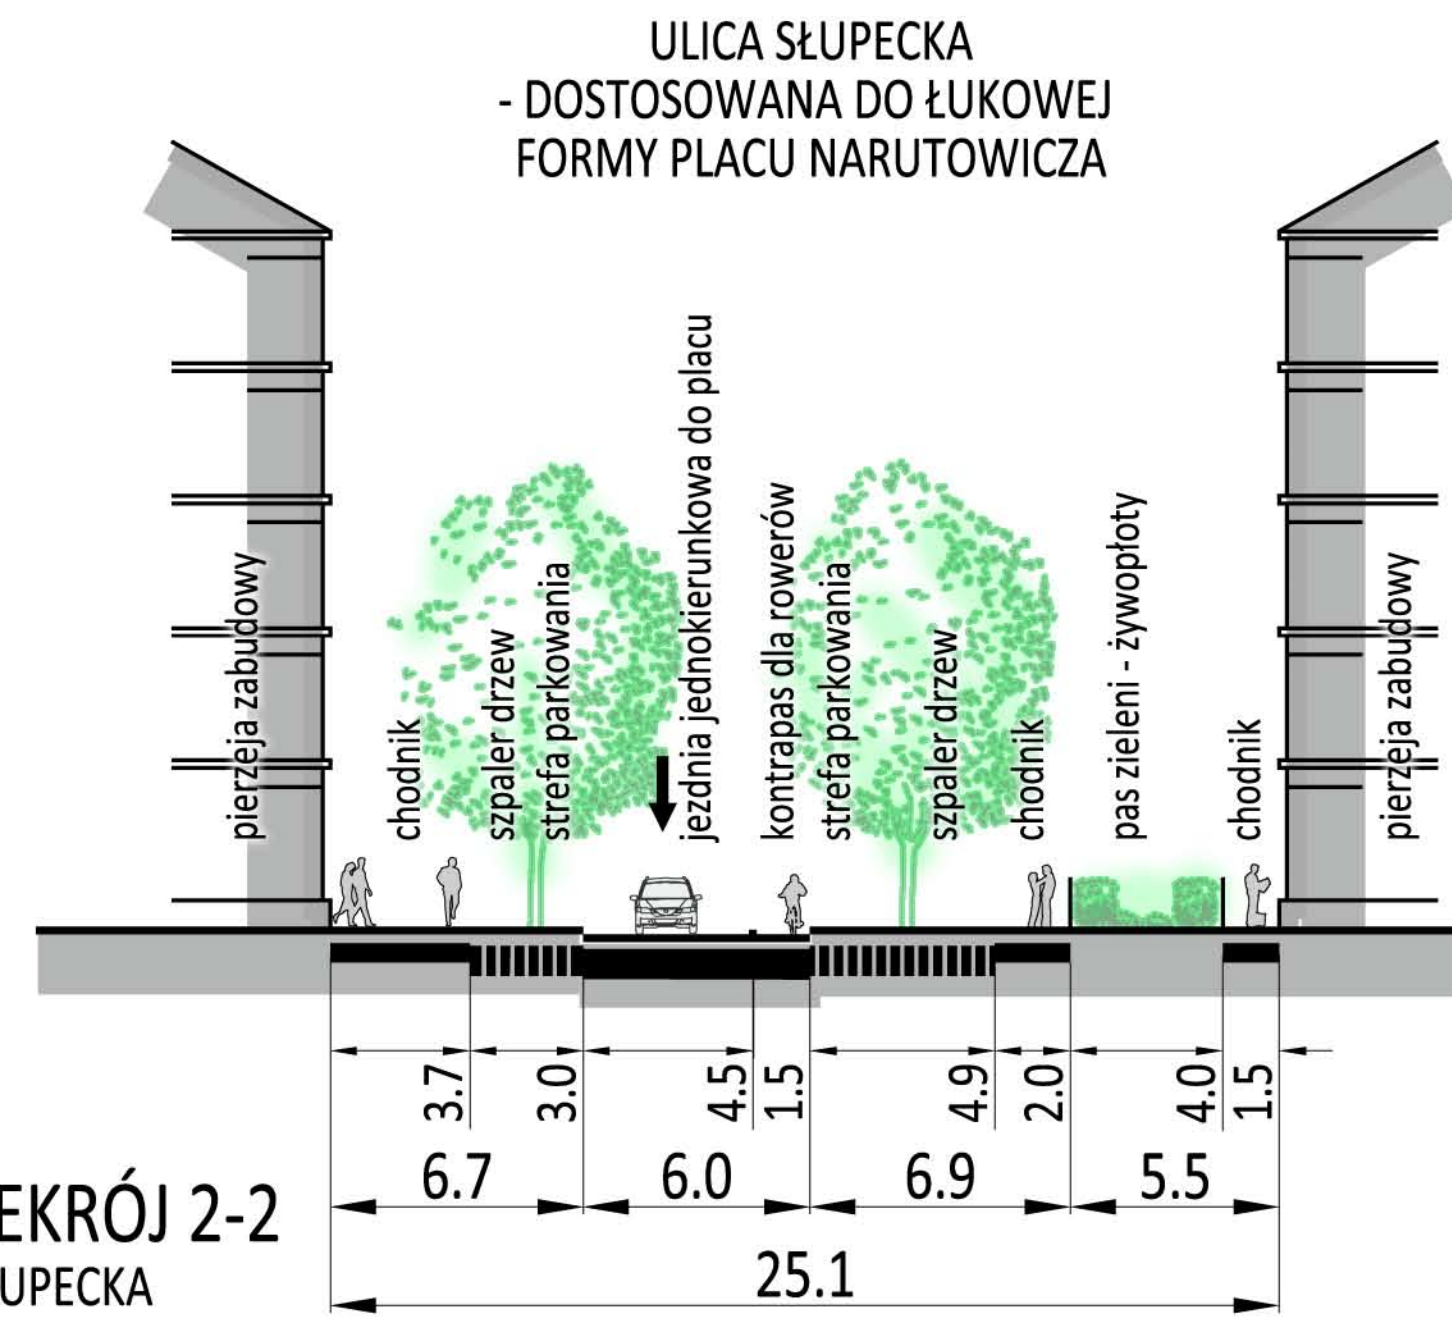
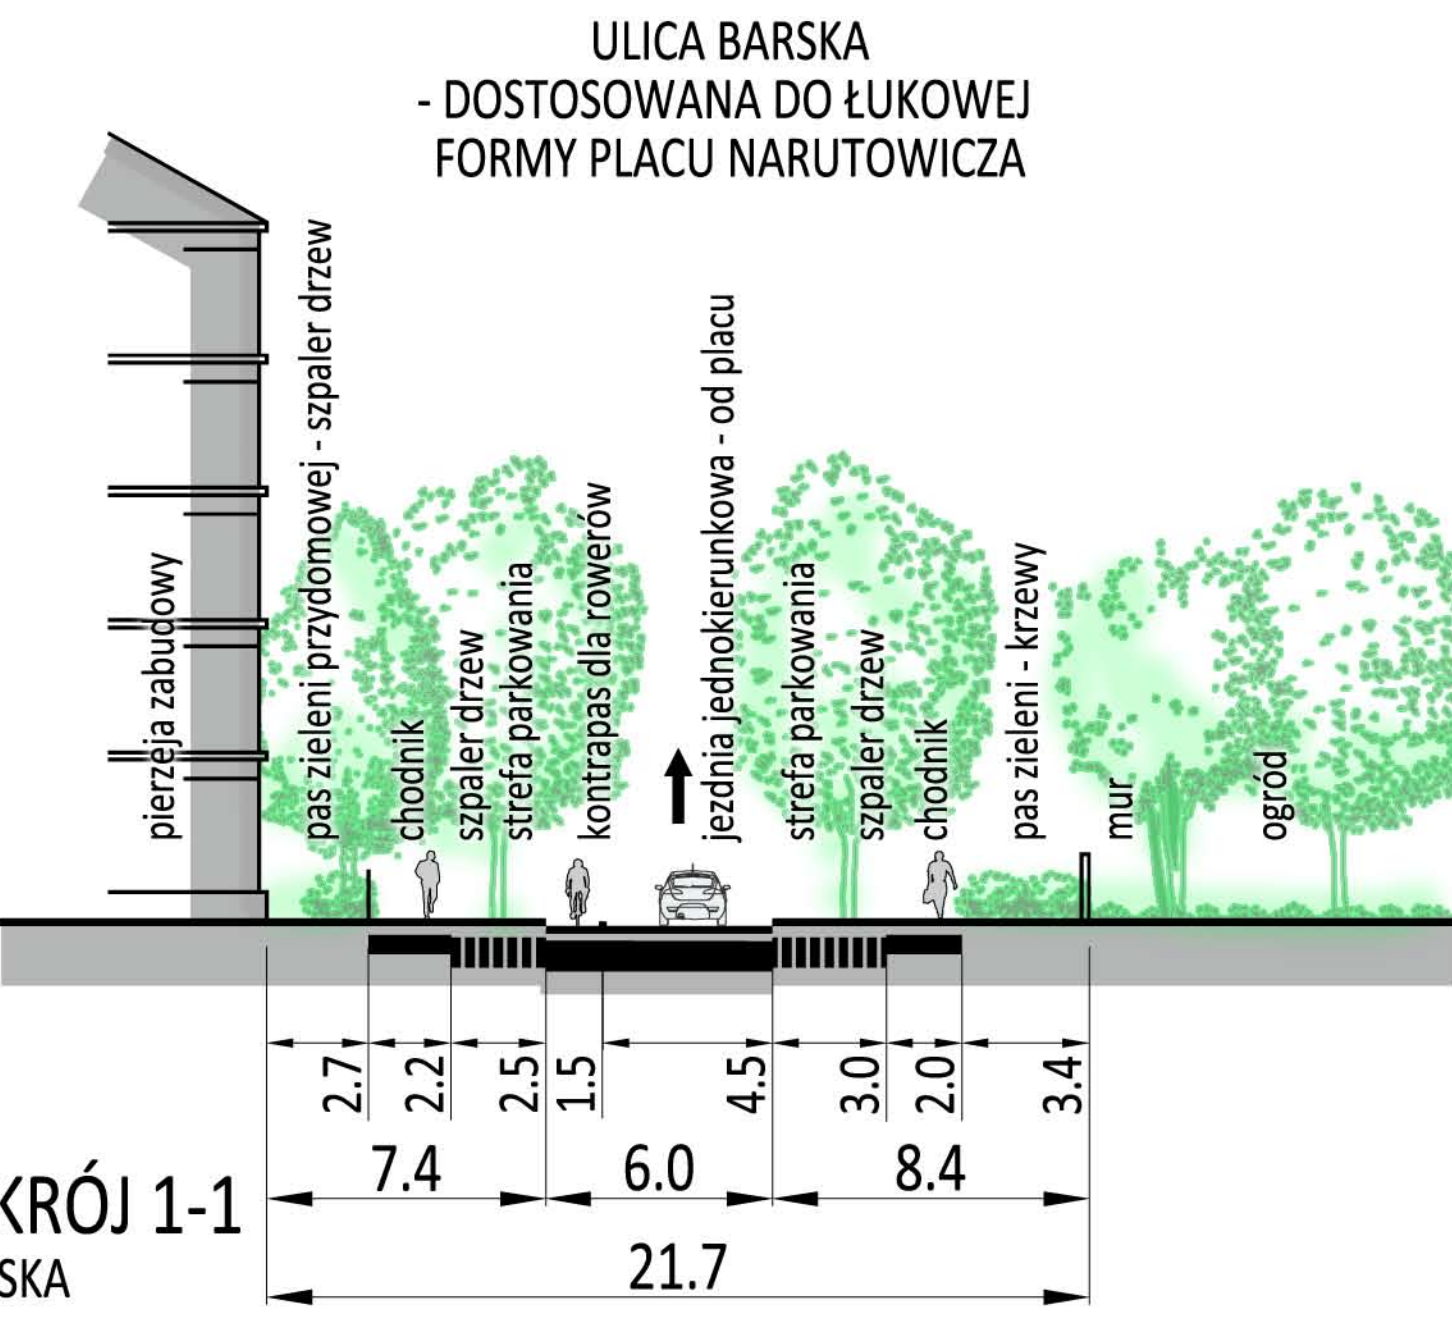


KONCEPCJA TECHNICZNA PRZEBUDOWY
PLACU NARUTOWICZA
DZIELNICA OCHOTA M. ST. WARSZAWY

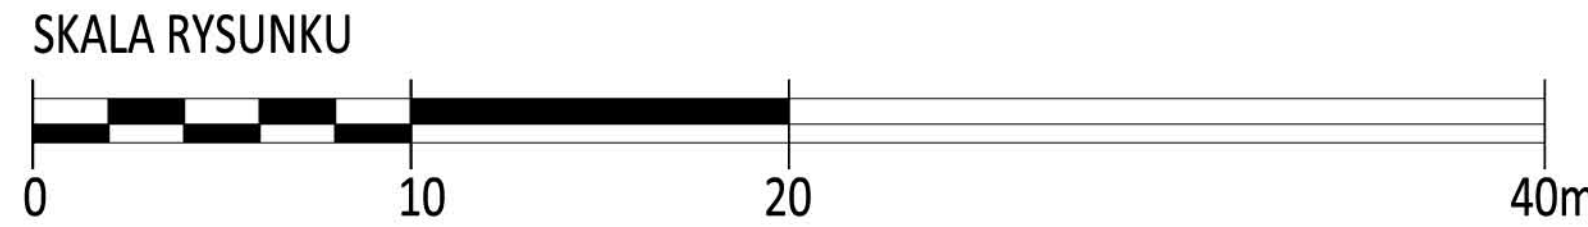

KONCEPCJA TECHNICZNA PRZEBUDOWY PLACU NARUTOWICZA DZIELNICA OCHOTA M. ST. WARSZAWY	
zlecający:	Biurowo Architektury i Planowania Przestrzennego Urzędu Miasta Stołecznego Warszawy
wykonawca:	DAWOS sp. z o.o. i LUWE Architekti sp. z o.o.
rysunek Nr:	P3
skala:	1:200
tytuł:	Przekroje Placu Narutowicza oraz ulic: Grójeckiej, Filtrowej, Uniwersyteckiej, Akademickiej, Supińskiego, Barskiej i Słupeckiej
zespół autorski:	dr hab. arch. Krzysztof Domaradzki arch. Katarzyna Bazylewicz Maj arch. Piotr Jelen arch. Bartłomiej Gajewski arch. Ewelina Maciak arch. Marek Sawicki arch. Piotr Sawicki arch. Dariusz Śmiechowski arch. Łukasz Węglowski konsultacje: dr hab. inż. arch. Beata Joanna Gawryszewska (arch. krajobrazu) mgr inż. arch. Anna Wilczyńska (arch. krajobrazu) mgr inż. Zygmunta Uściwiewicza (komunikacja kolejowa) mgr inż. Maciej Knyfki (komunikacja tramwajowa) inż. Czesław Strzyż (infrastruktura techn.) mgr inż. Janusz Joniewicz (infrastruktura techn.)
data:	Warszawa, marzec 2016