


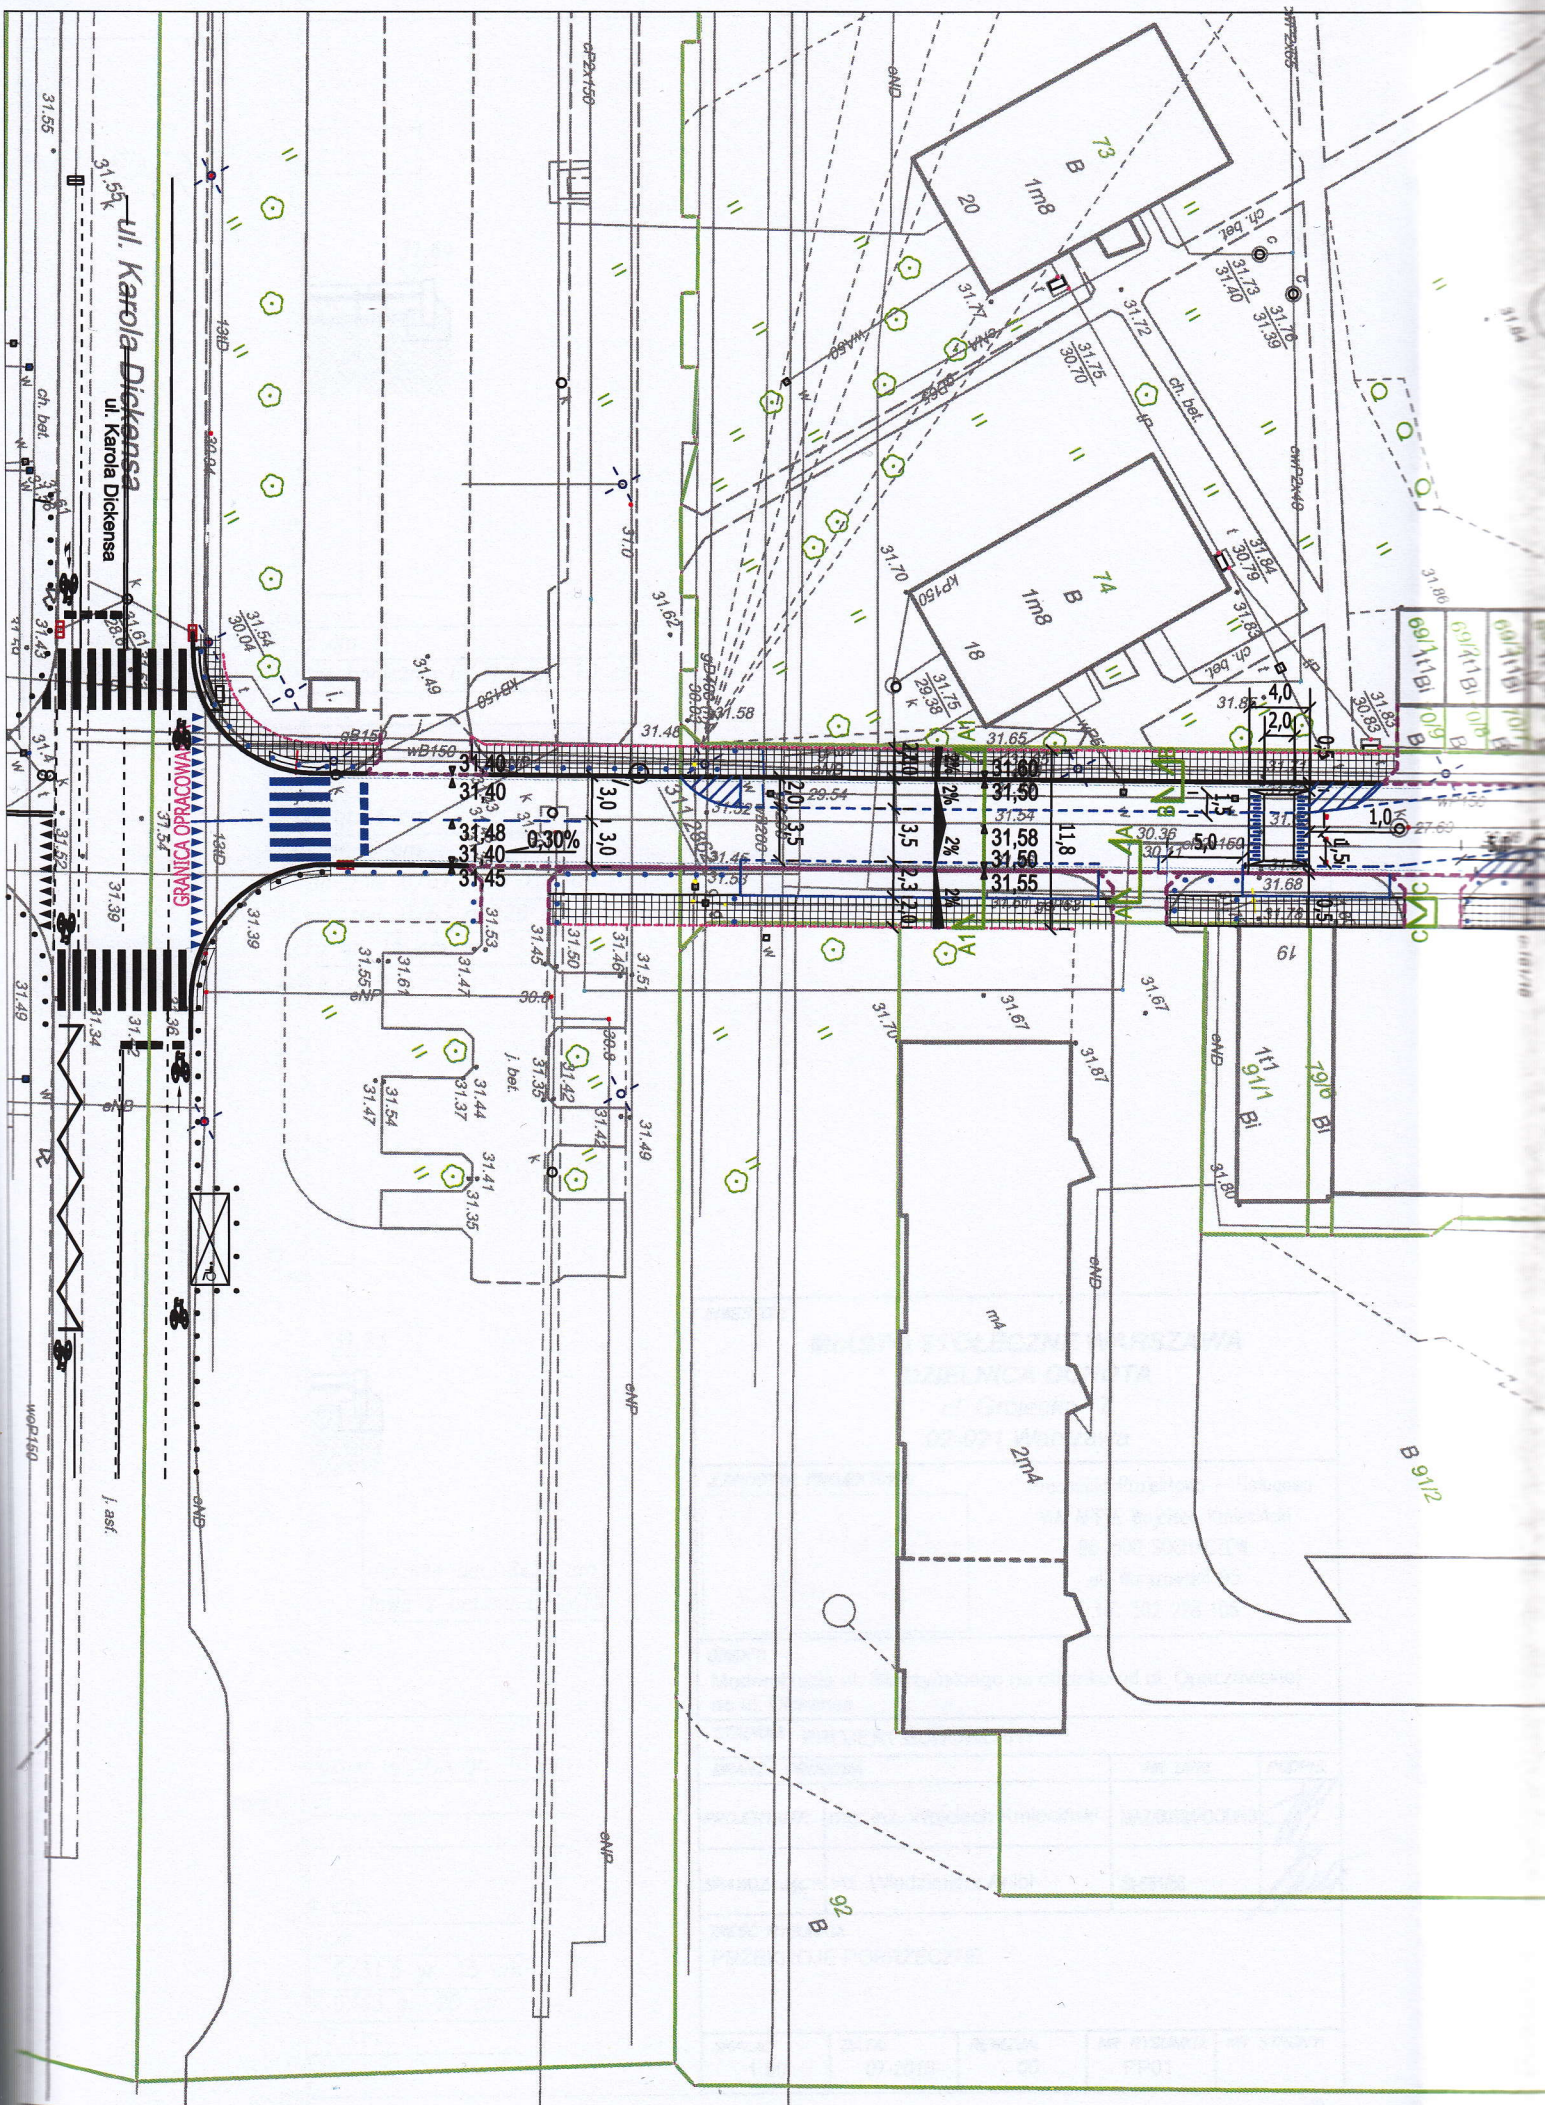



ul. Karola Dickensa
ul. Karla Dickensa

GRANICA OPACOWA

asf

B 912

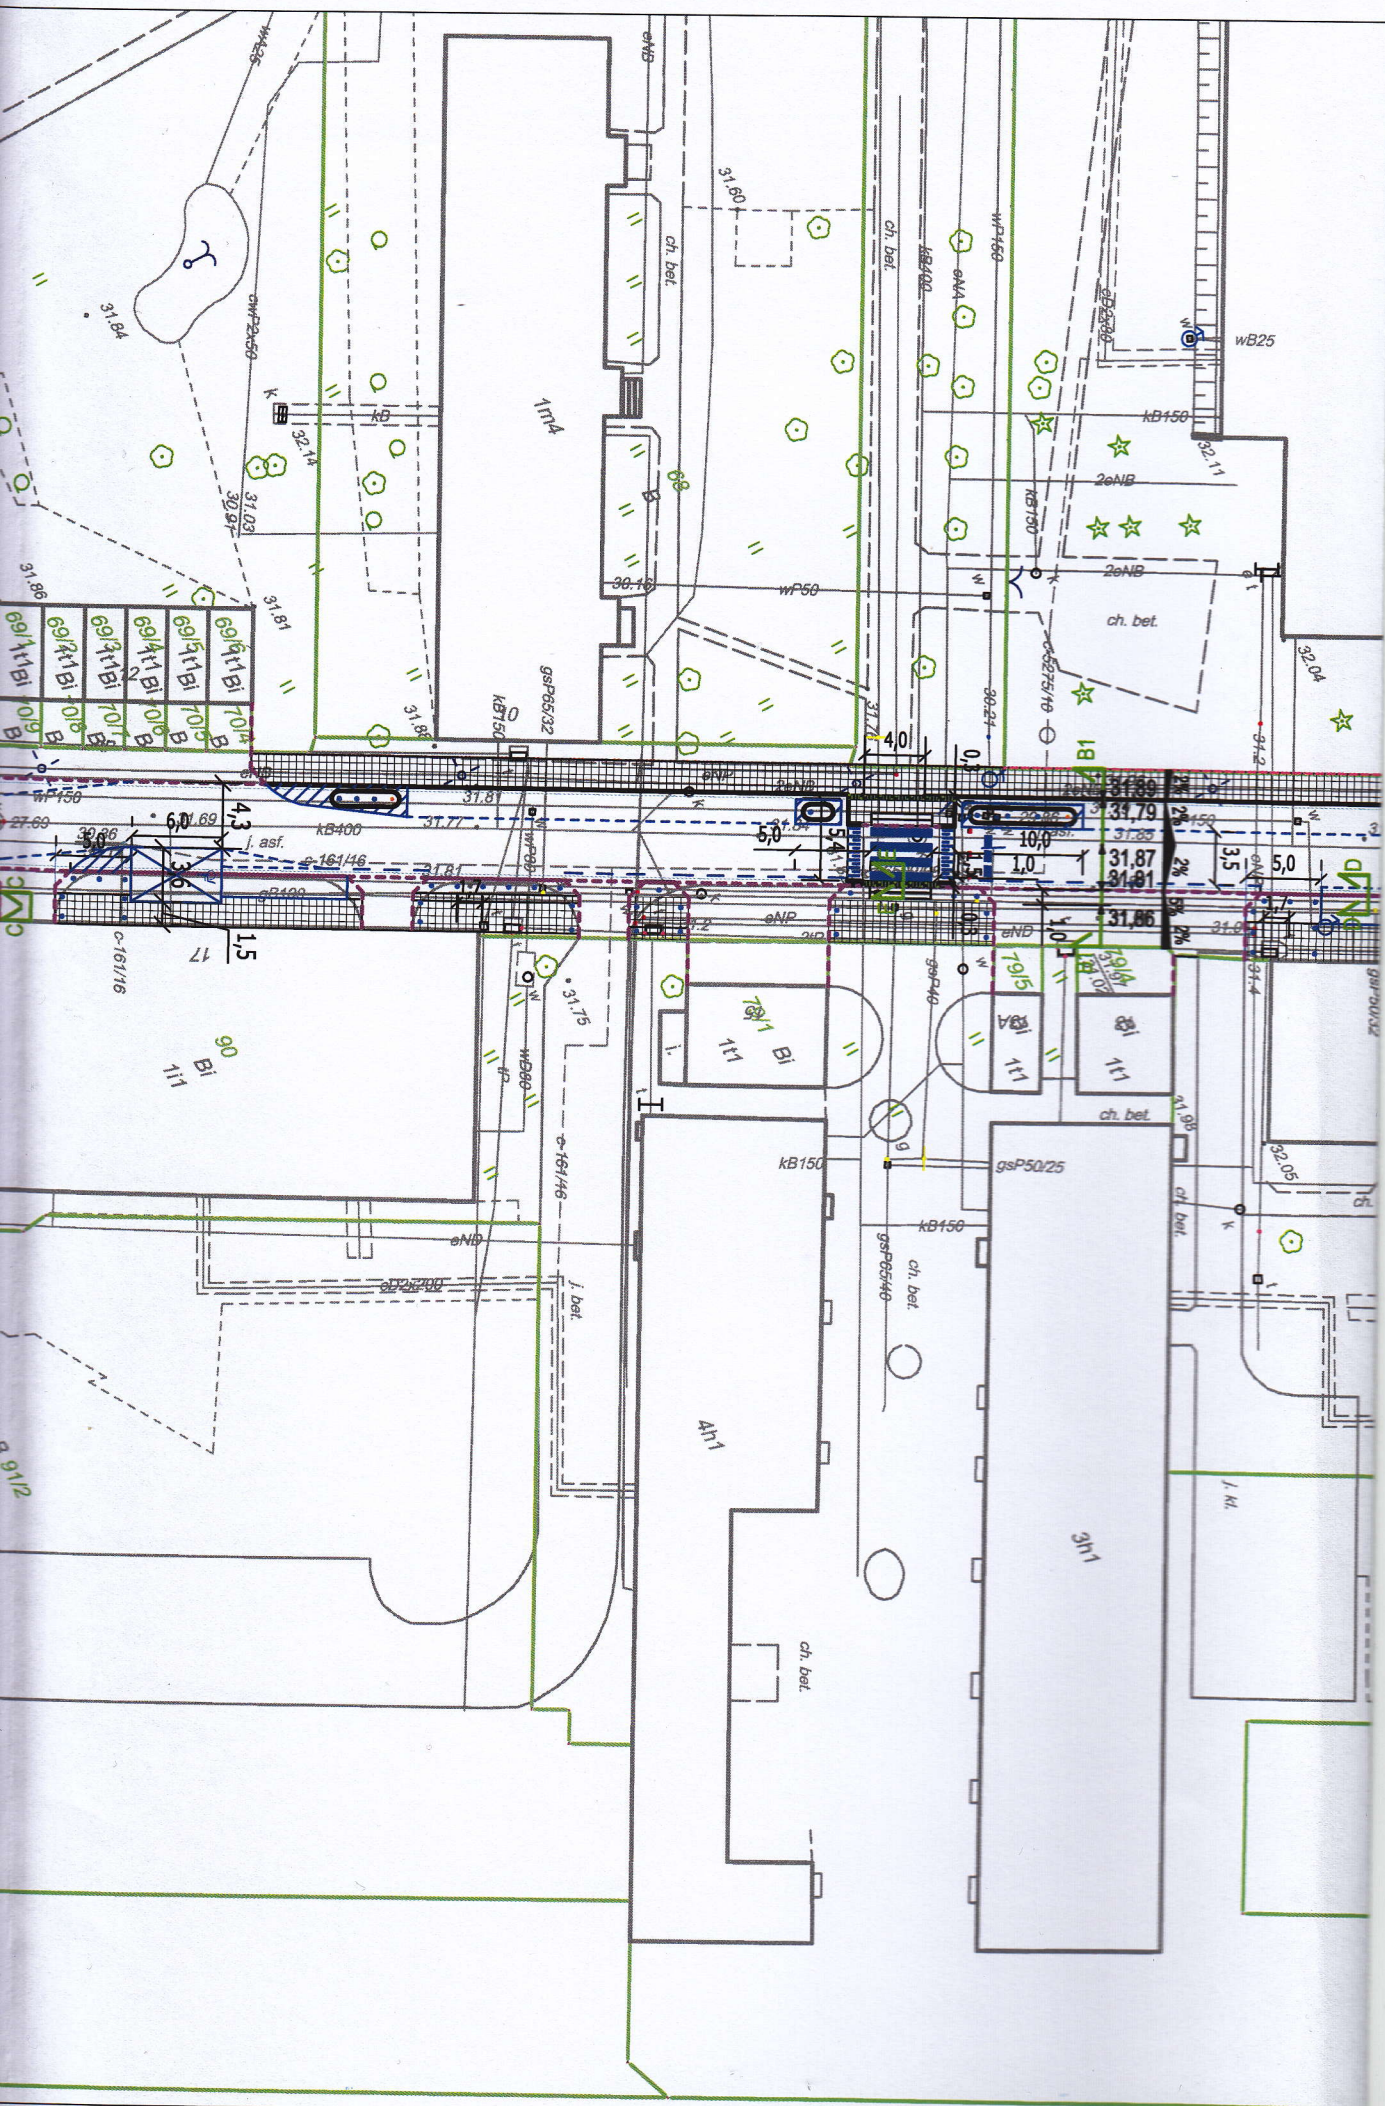

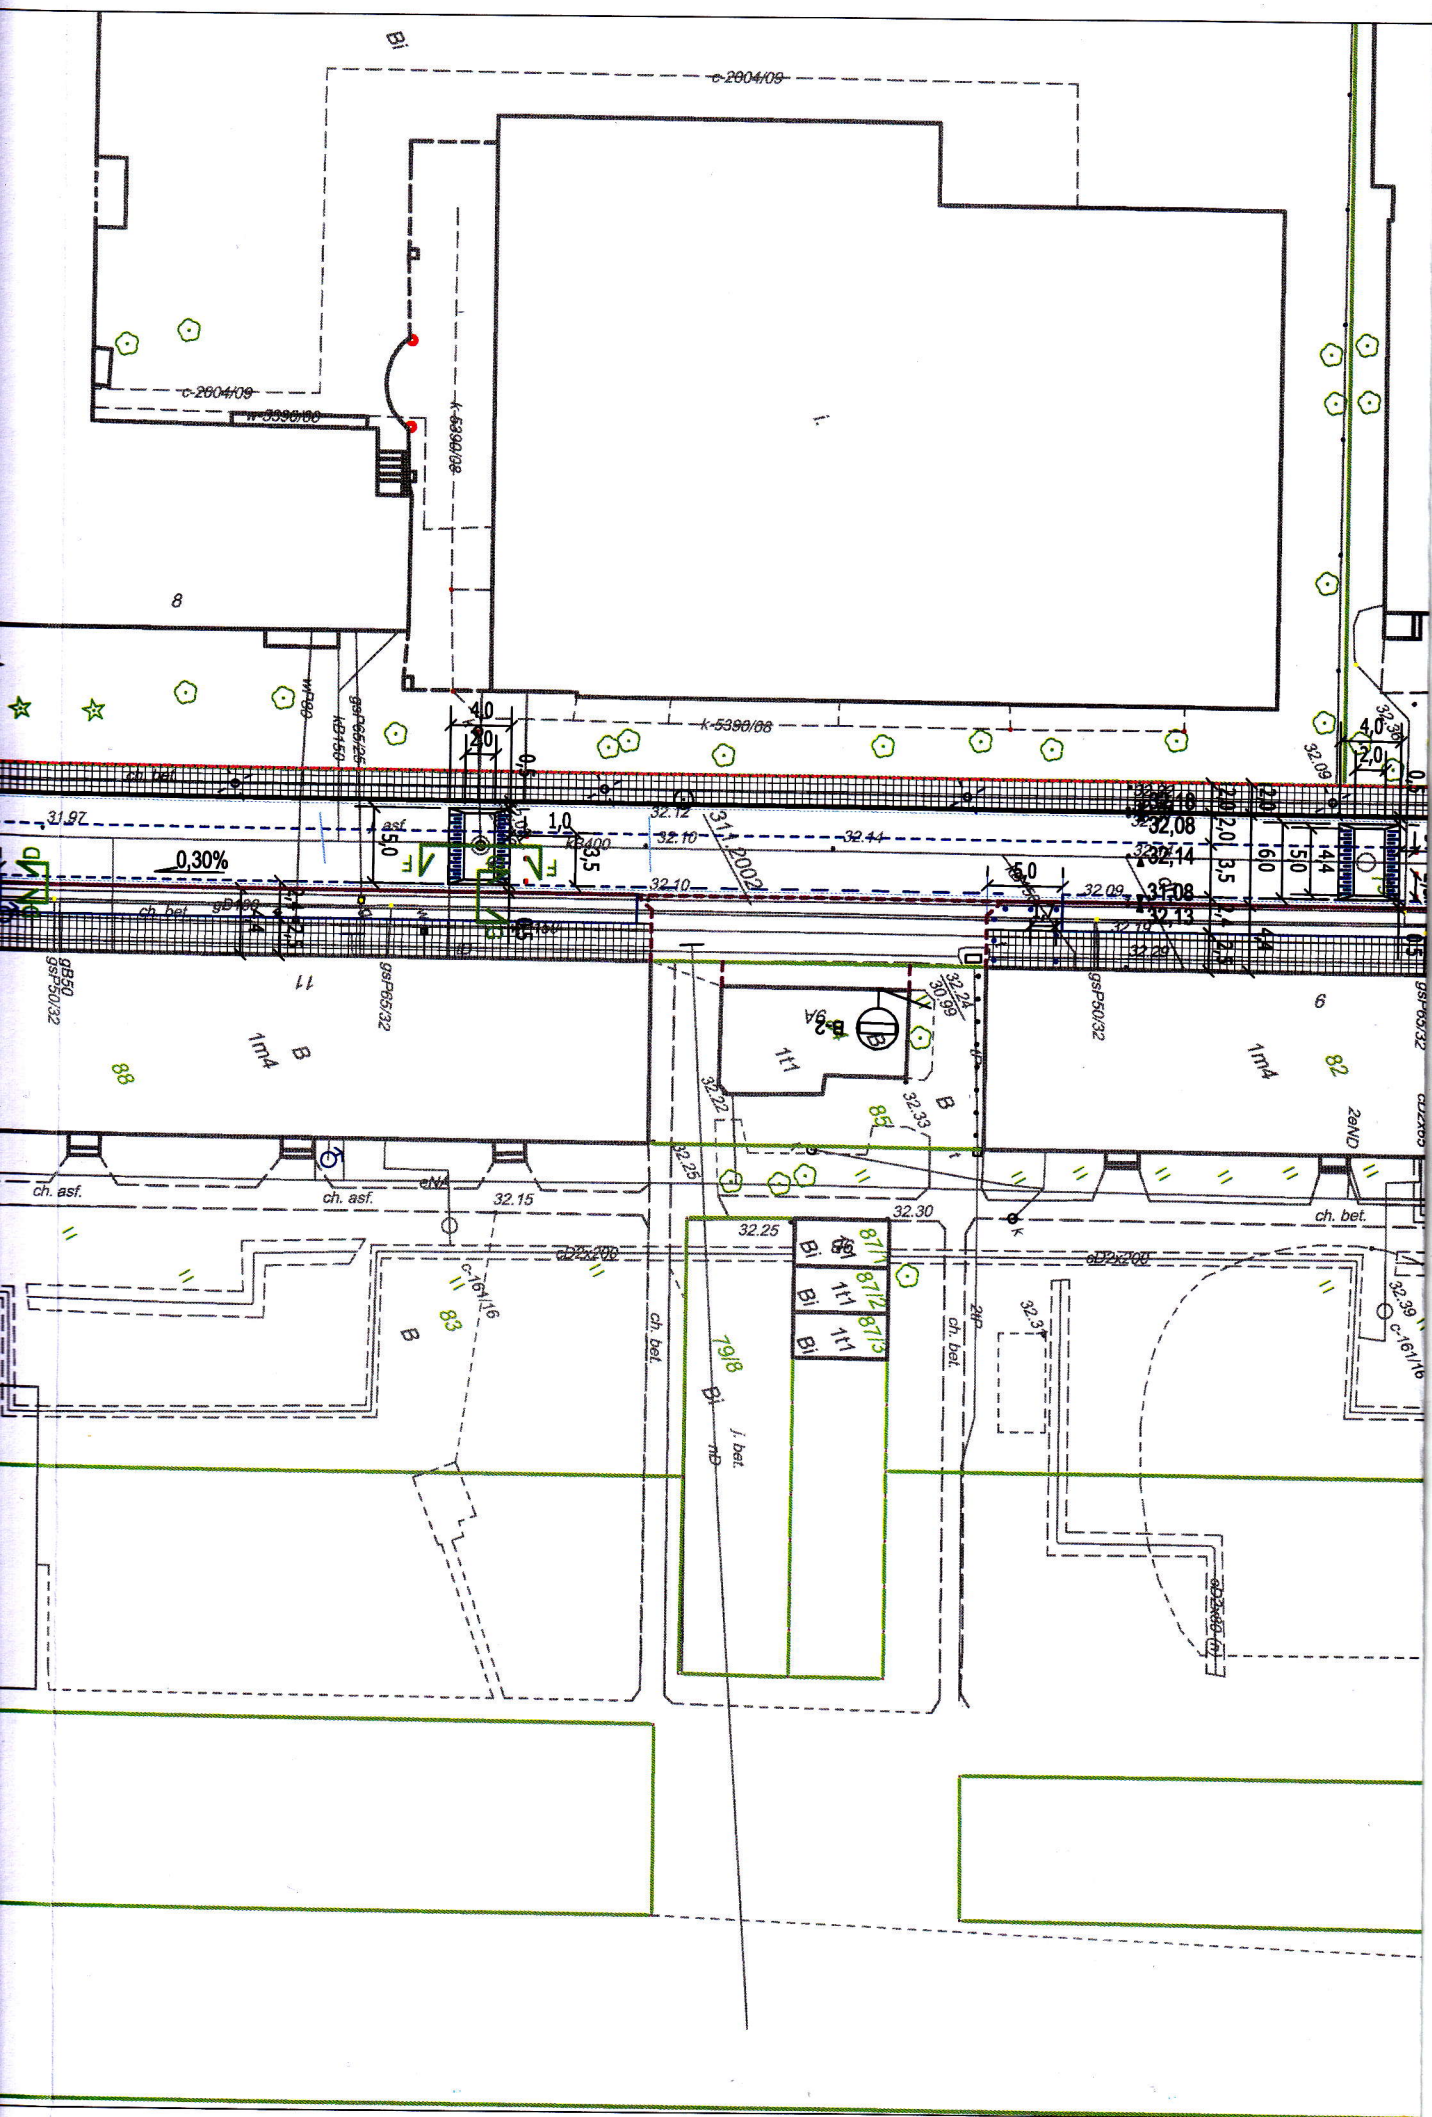





- proj. nawierzchnia chodnika z płytek chodnikowych
- proj. krawężnik betonowy wysoki
- proj. krawężnik betonowy obniżony
- proj. krawężnik betonowy wtopiony
- proj. obrzeże betonowe
- proj. ciek przykrawężnikowy
- proj. oznakowanie poziome
- istn. oznakowanie poziome
- proj. płytki z wypustkami
- proj. słupki blokujące U-12c
- proj. punktowe elementy odbłaskowe

