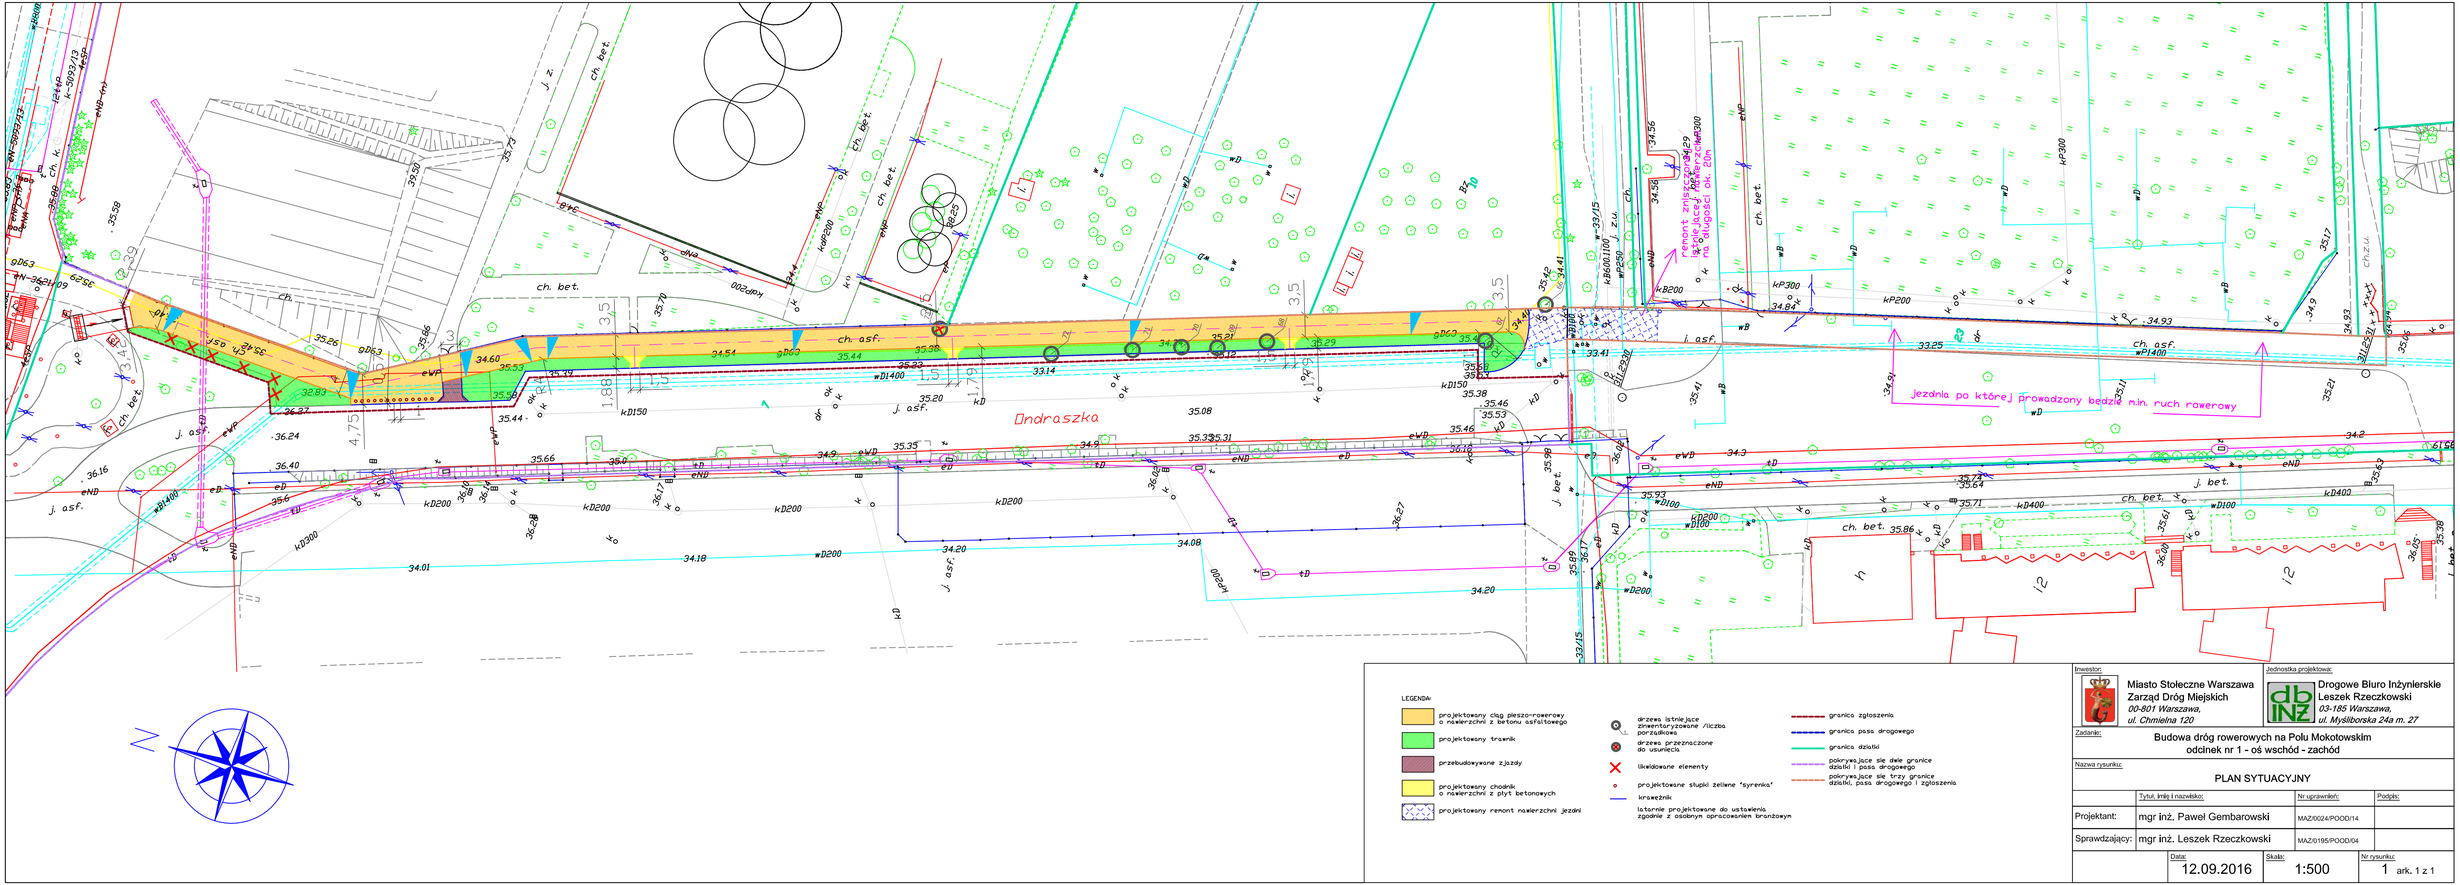

Inwestor:
Miasto Stołeczne Warszawa
Zarząd Dróg Miejskich
00-801 Warszawa,
ul. Chmielna 120

Jednostka projektowa:
Drogowe Biuro Inżynierskie
Leszek Rzeczkowski
03-185 Warszawa,
ul. Myśliborska 24a m. 27

Zadanie:
Budowa dróg rowerowych na Polu Mokotowskim
odcinek nr 1 - oś wschód - zachód

Nazwa rysunku:
PLAN SYTUACYJNY

	Tytuł, imię i nazwisko:	Nr uprawnień:	Podpis:
Projektant:	mgr inż. Paweł Gembarowski	MAZ/0024/POOD/14	
Sprawdzający:	mgr inż. Leszek Rzeczkowski	MAZ/0195/POOD/04	

Data:	Skala:	Nr rysunku:
12.09.2016	1:500	1 ark. 1 z 1