


# AL. BOHATERÓW WRZEŚNIA WARIANT 1A

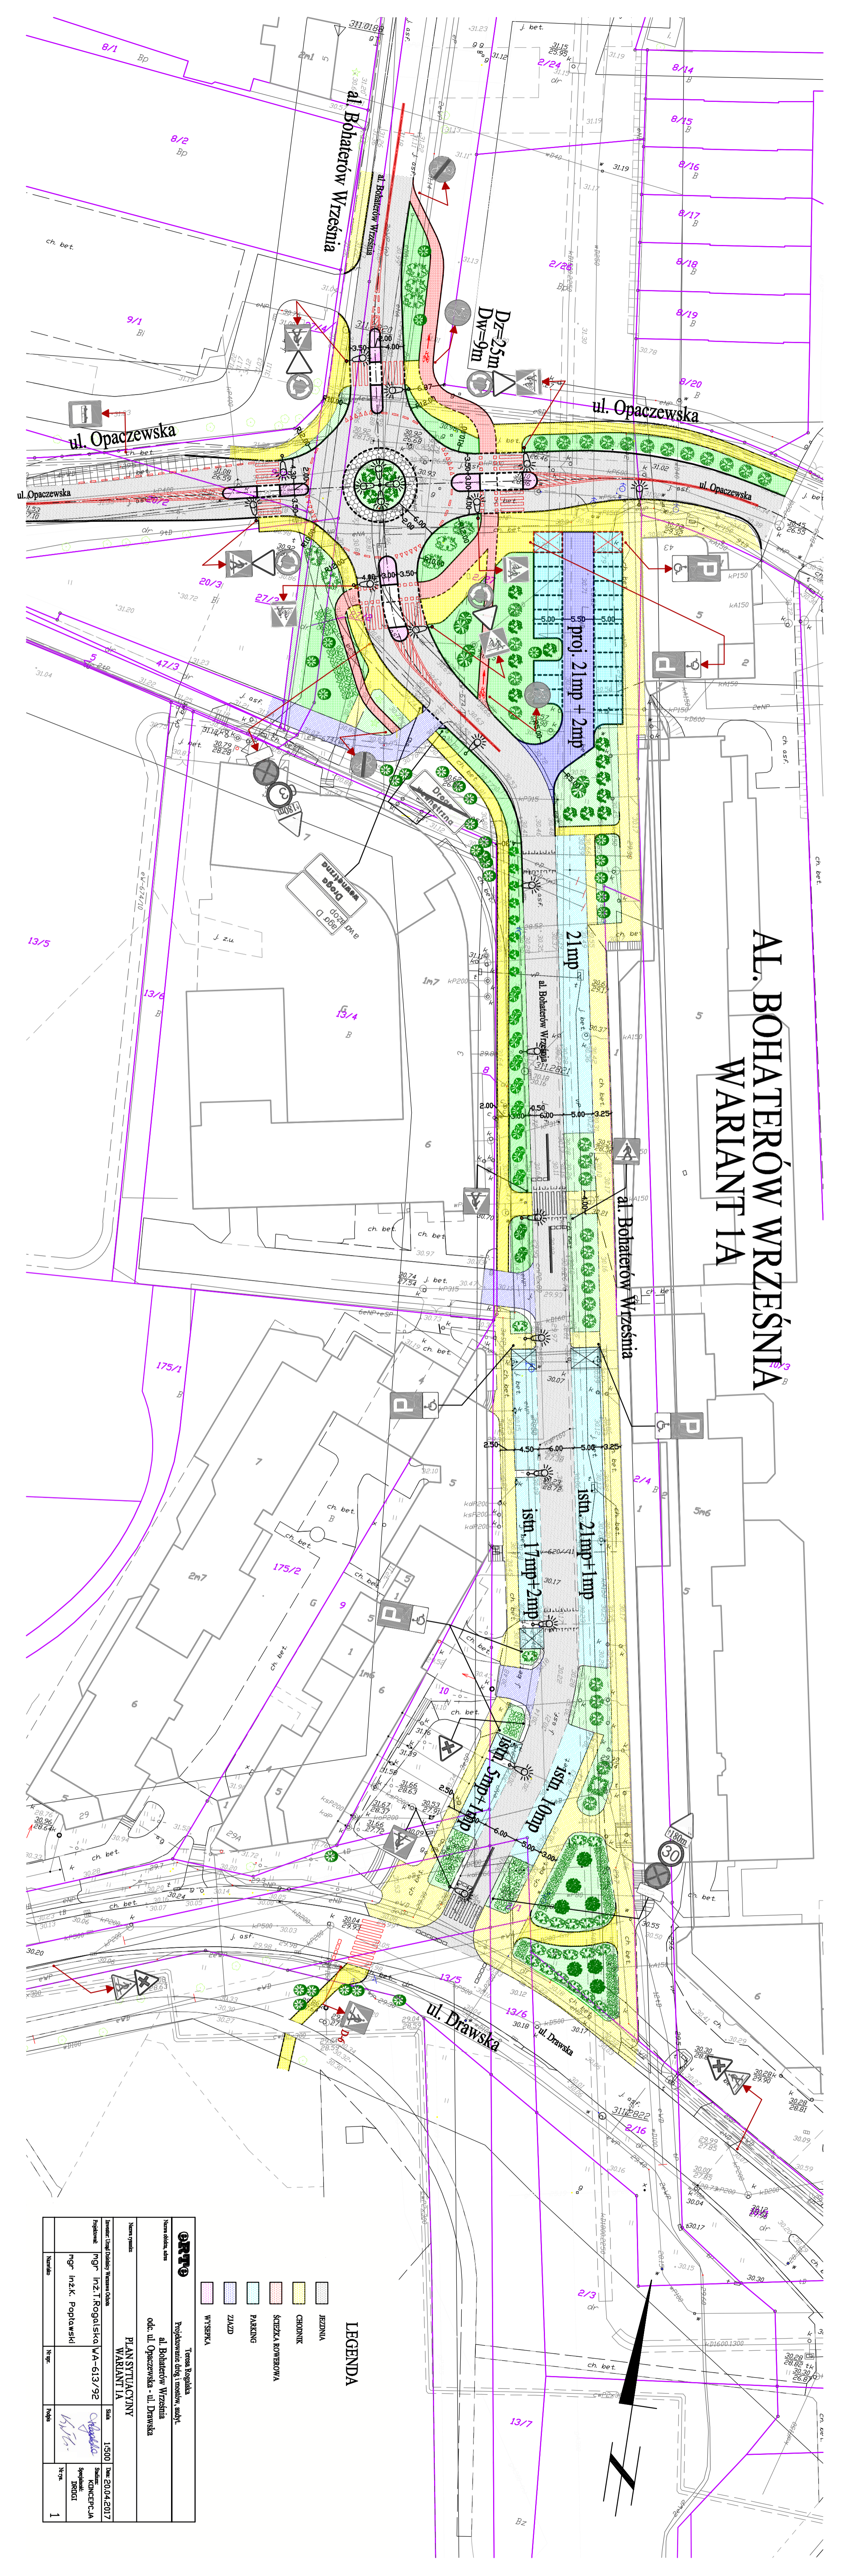

## LEGENDA

- JEZDZINA
- CZODNIK
- ŚCIEŻKA ROWEROWA
- PARKING
- ZIĄZD
- WYSIPIKA

<b>ORTO</b> Projektowanie i ogólnoustrojowy nadzór al. Bohaterów Września odc. ul. Opaczewska - ul. Dąwska		Tomasz Rogalski	
		Kierownik	
Nazwa rysunku		PLAN SYTUACYJNY WARIANT 1A	
Liczba arkuszy		1	
Data wydania		15.05.2017	
Projektant		mgr inż. T. Rogalski / A-613/92	
Sprawdzący		mgr inż. K. Popławski	
Numer rysunku		1	