


AL. BOHATERÓW WRZEŚNIA WARIANT 1B

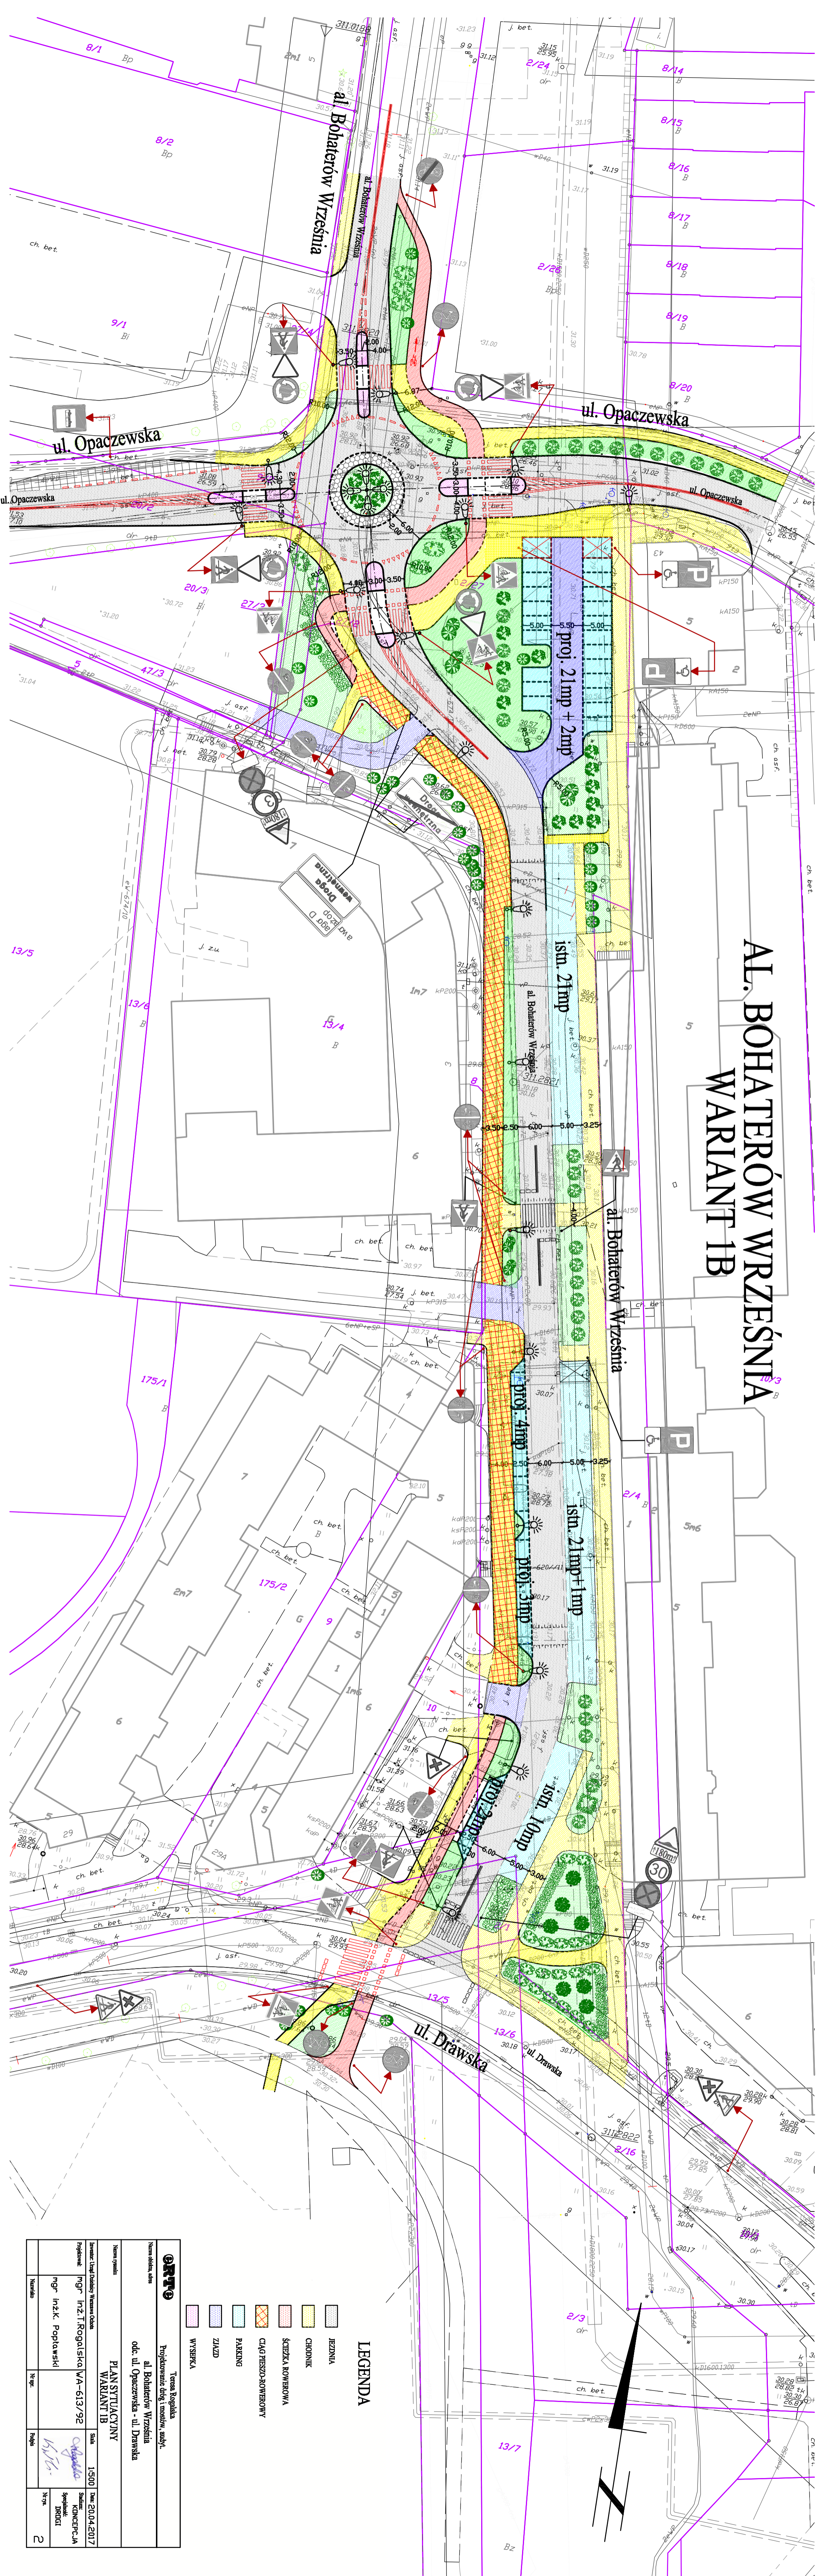

LEGENDA

- JEZDNIWA
- CHODNIK
- ŚCIEŻKA ROWEROWA
- CIĄG PIESZO-ROWEROWY
- PARKING
- ZŁAZD
- WYSEPKA

ORTO
 Projektowanie drog i mostów, autostrad
 al. Bohaterów Września
 odc. ul. Opaczewska - ul. Dąawska

PLAN SYTUACYJNY
 WARIANT 1B

Nazwa rysunku	Skala	Data	Strona
Projektant	1:5000	20.04.2017	2
mgr inż. T. Rogalski / A-613/92			
mgr inż. K. Popławski			
Nazwa			