


AL. BOHATERÓW WRZEŚNIA WARIANT 2

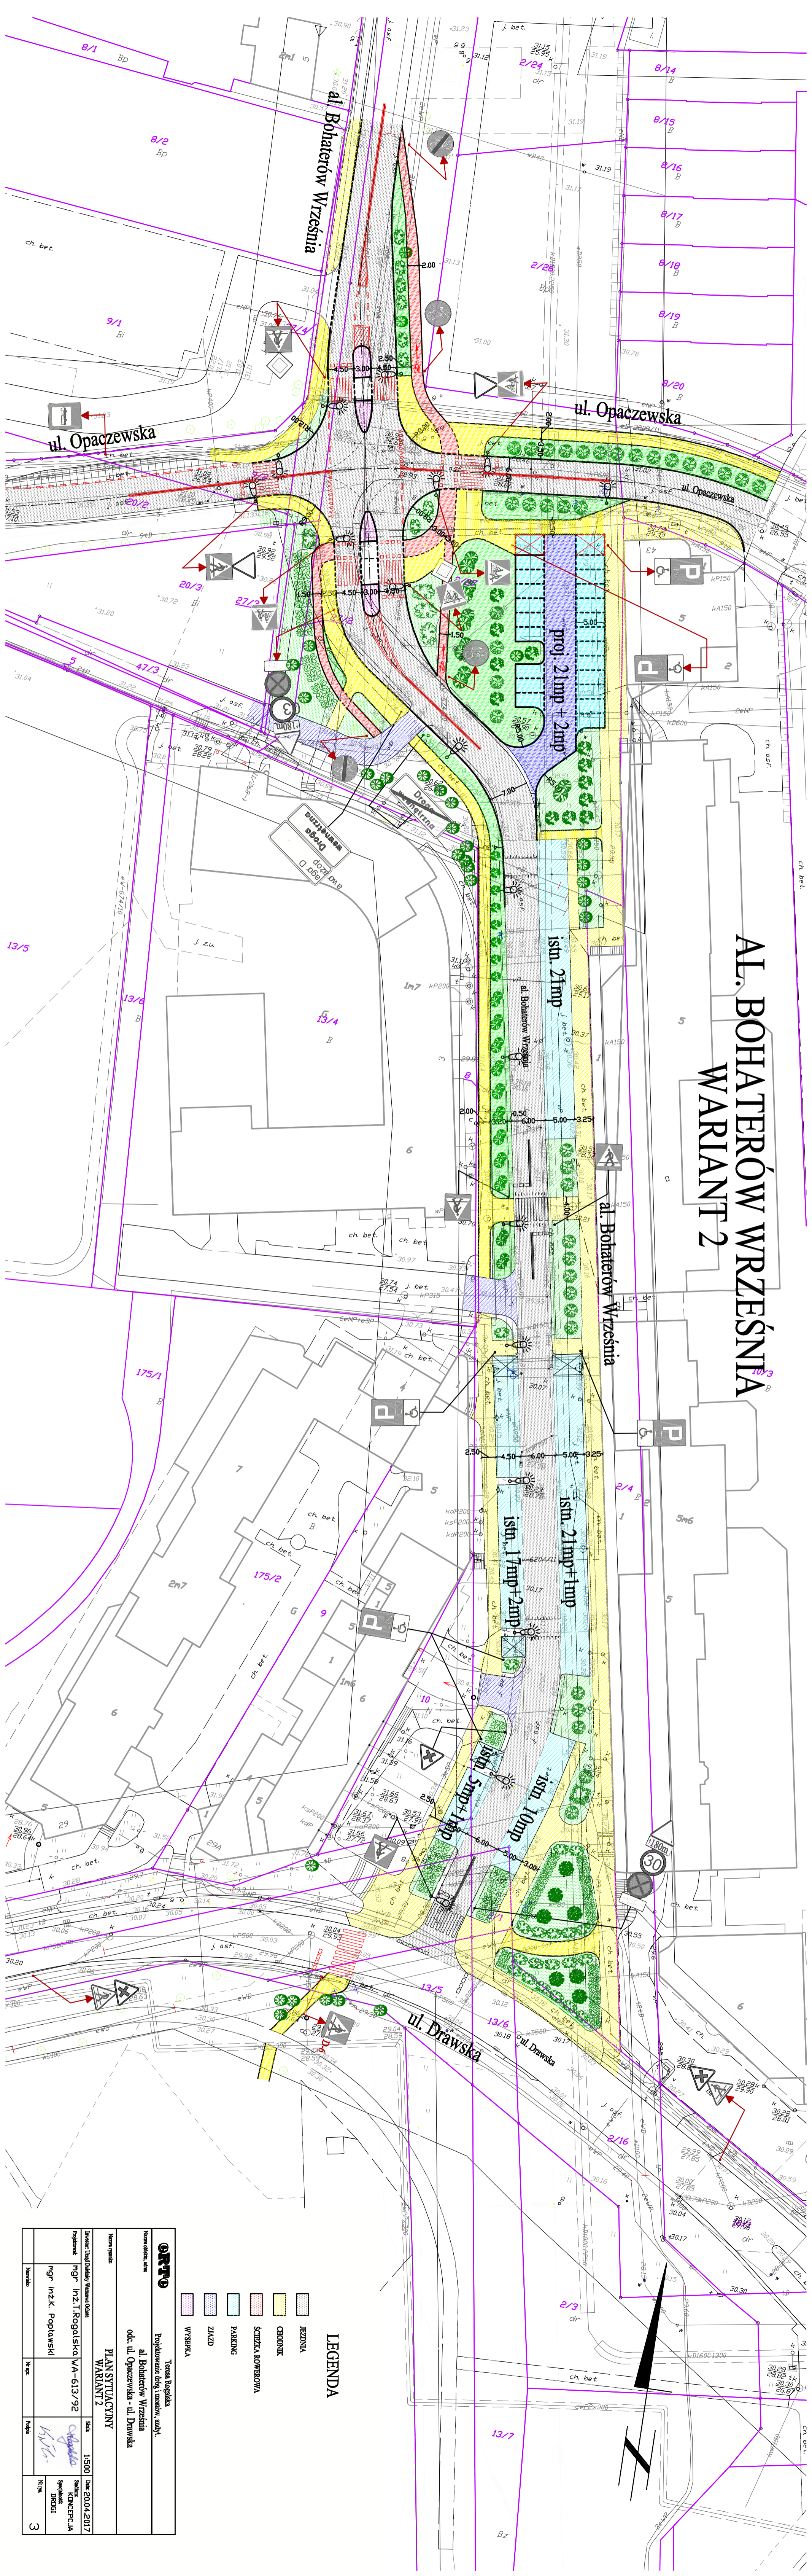

LEGENDA

- JEZDNIWA
- CZODNIK
- ŚCIEŻKA ROWEROWA
- PARKING
- ZIĄZD
- WYŚPERKA

ORTO Projektowanie drog i mostów, autostrad Tomasz Rogalski al. Bohaterów Września odc. ul. Opaczewska - ul. Dąawska		Nazwa rysunku PLAN SYTUACYJNY WARIANT 2		Skala 1:500		Data: 20.04.2017	
