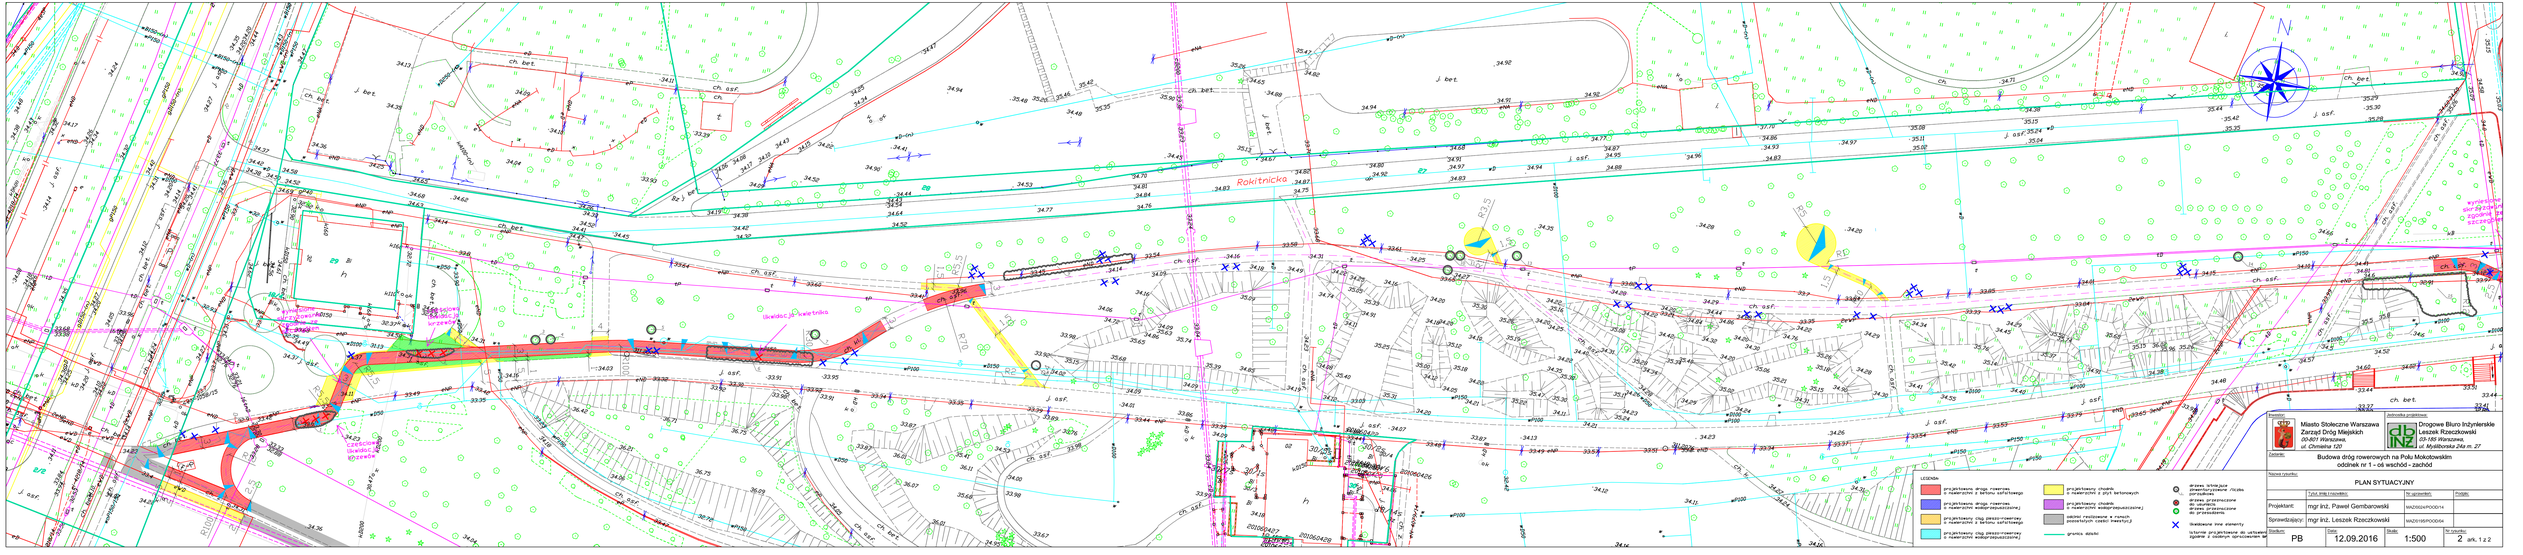

N
Rokitnicka
27
28
29
likwidacja kwietnika
częściowa likwidacja krzewów
częściowa likwidacja krzewów
wyniesione skrzyżowanie zgodnie ze szczegółem
j. asf.
ch. asf.
ch. bet.
j. bet.
R70
R100
R30
R5,5
R3,5
R5

Inwestor: Miasto Stołeczne Warszawa Zarząd Dróg Miejskich 00-801 Warszawa, ul. Chmielna 120	Jednostka projektowa: Drogowe Biuro Inżynierskie Leszek Rzeczkowski 03-185 Warszawa, ul. Myśliborska 24a m. 27

Zadanie:

Budowa dróg rowerowych na Polu Mokotowskim
odcinek nr 1 - oś wschód - zachód

Nazwa rysunku:

PLAN SYTUACYJNY

	Tytuł, imię i nazwisko:	Nr uprawnień:	Podpis:
Projektant:	mgr inż. Paweł Gembarowski	MAZ/0024/POOD/14	
Sprawdzający:	mgr inż. Leszek Rzeczkowski	MAZ/0195/POOD/04	

Stadium:	Data:	Skala:	Nr rysunku:
PB	12.09.2016	1:500	2 ark. 1 z 2

LEGENDA:

🟥	projektowana droga rowerowa o nawierzchni z betonu asfaltowego
🟦	projektowana droga rowerowa o nawierzchni wodoprzepuszczalnej
🟧	projektowany ciąg pieszo-rowerowy o nawierzchni z betonu asfaltowego
▨	projektowany ciąg pieszo-rowerowy o nawierzchni wodoprzepuszczalnej
🟨	projektowany chodnik o nawierzchni z płyt betonowych
🟪	projektowany chodnik o nawierzchni wodoprzepuszczalnej
⬛	odcinki realizowane w ramach pozostałych części inwestycji
—	granica działki
○	drzewa istniejące zinwentaryzowane /liczba porządkowa
●	drzewa przeznaczone do usunięcia
◉	drzewa przeznaczone do przesadzenia
✕	likwidowane inne elementy
	latarnie projektowane do ustawieni zgodnie z osobnym opracowaniem br