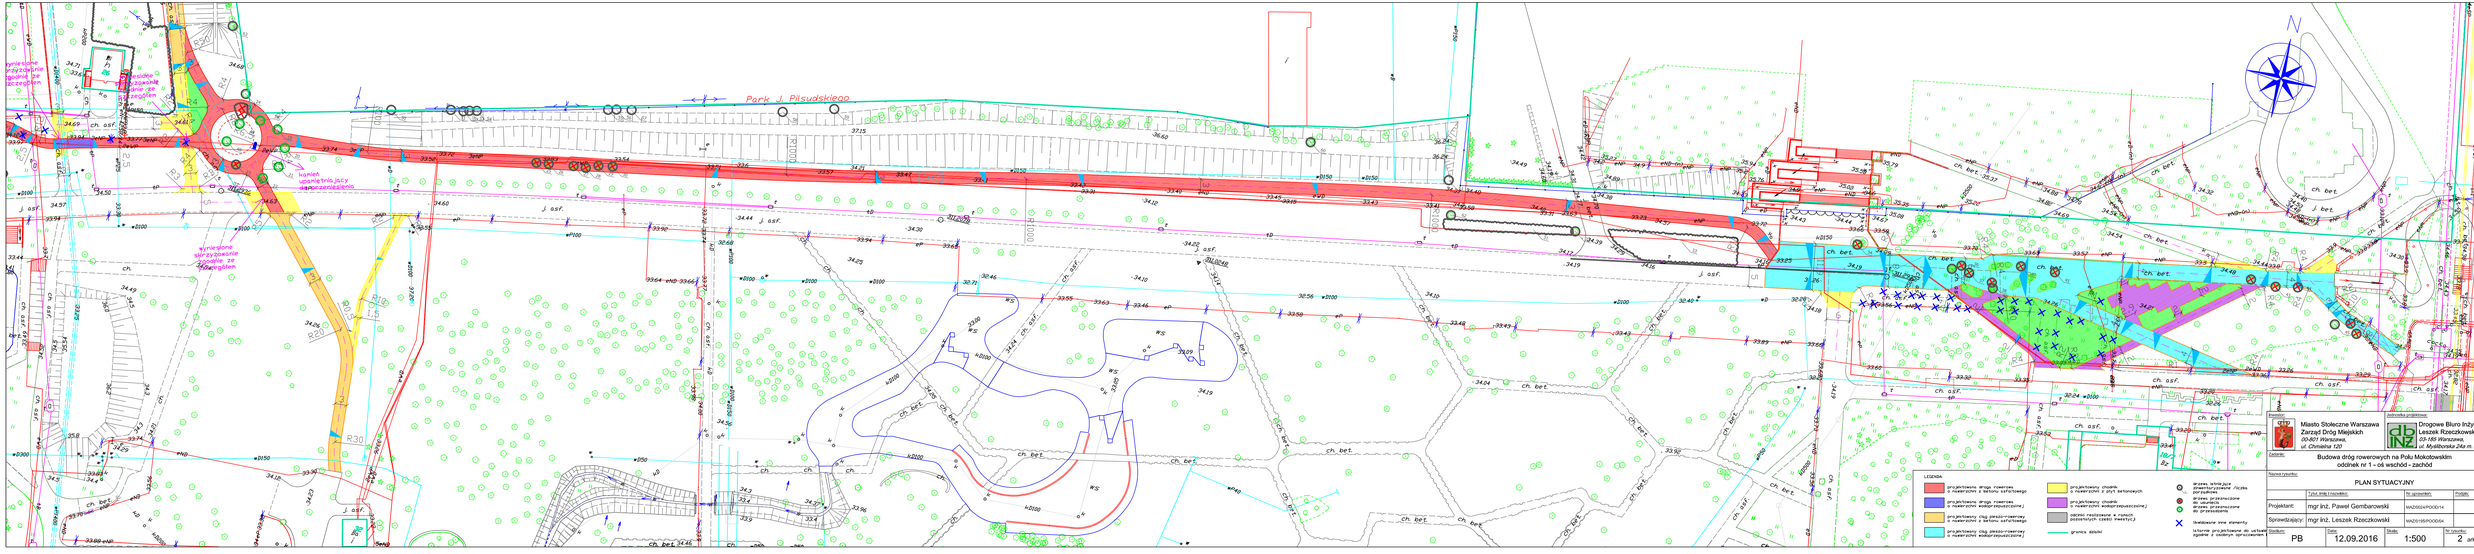
Park J. Piłsudskiego
R4
R30
N
LEGENDA
projektowany dróżka rowerowa o nawierzchni z betonu asfaltowego
projektowany dróżka rowerowa o nawierzchni z kostki brukowej betonowej
projektowany ciąg pieszo-rowerowy o nawierzchni z betonu asfaltowego
projektowany ciąg pieszo-rowerowy o nawierzchni z kostki brukowej betonowej
projektowany chodnik o nawierzchni z płyt betonowych
projektowany chodnik o nawierzchni z kostki brukowej betonowej
zieleń niska i średnia (projektowana i istniejąca)
granica działki
drzewo istniejące przeznaczone do wycinki
drzewo przeznaczone do ochrony
drzewo przeznaczone do przesadzenia
likwidowane inne elementy
tutaj nie projektowane do ustawienia ogrodzenia
Miasto Stołeczne Warszawa
Zarząd Dróg Miejskich
ul. Chmielna 120
Drogowo Biuro Inżynierskie
Leszek Rzeczkowski
03-185 Warszawa
ul. Myśliborska 24a m. 27
Budowa dróg rowerowych na Polu Mokotowskim
odcinek nr 1 - oś wschód - zachód
PLAN SYTUACYJNY
Projektant: mgr inż. Paweł Gembarowski
Sprawdzający: mgr inż. Leszek Rzeczkowski
PB
12.09.2016
1:500
2
ark. 2 z 2