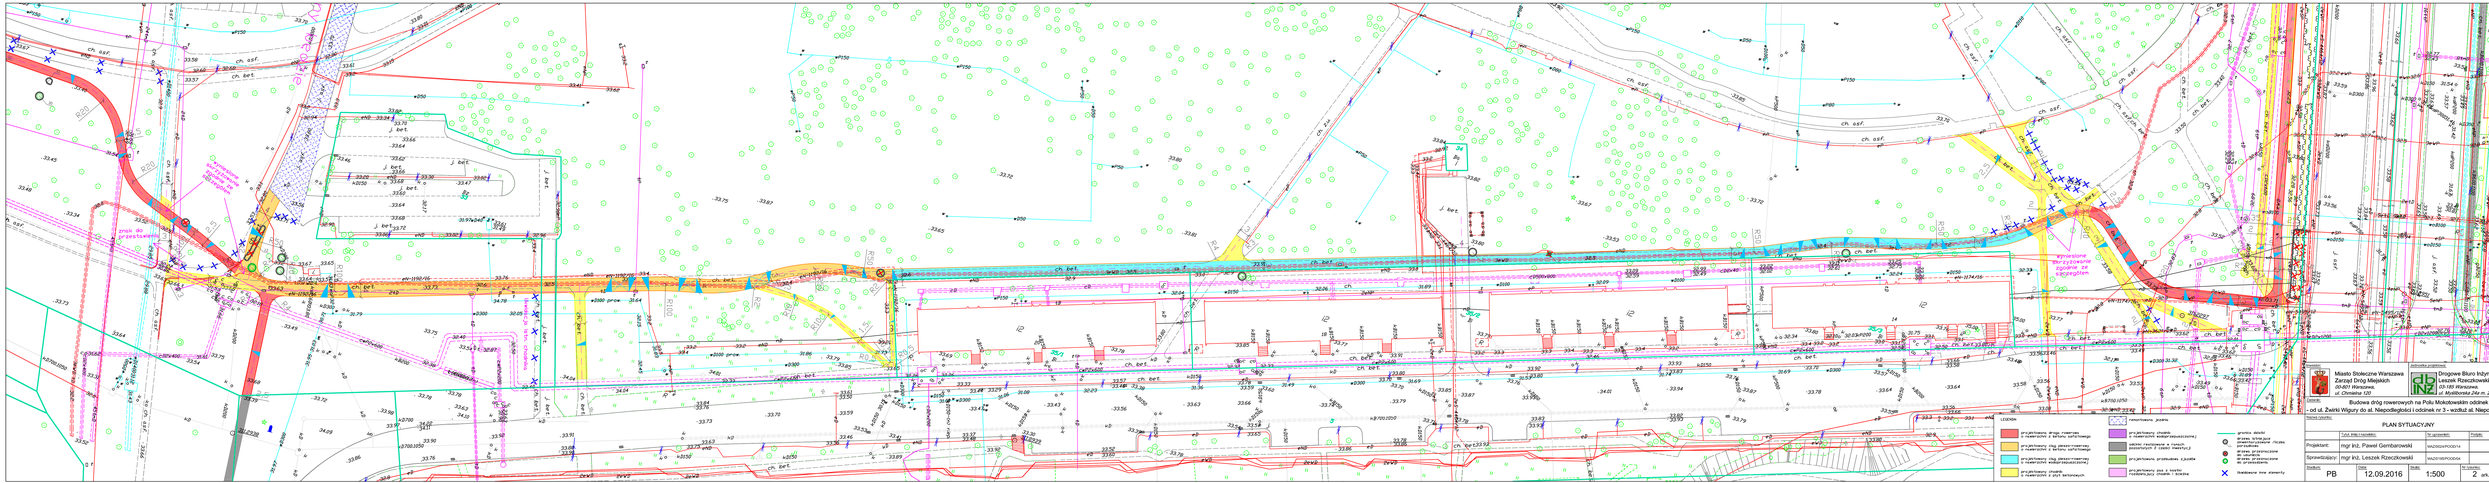

LEGENDA

