


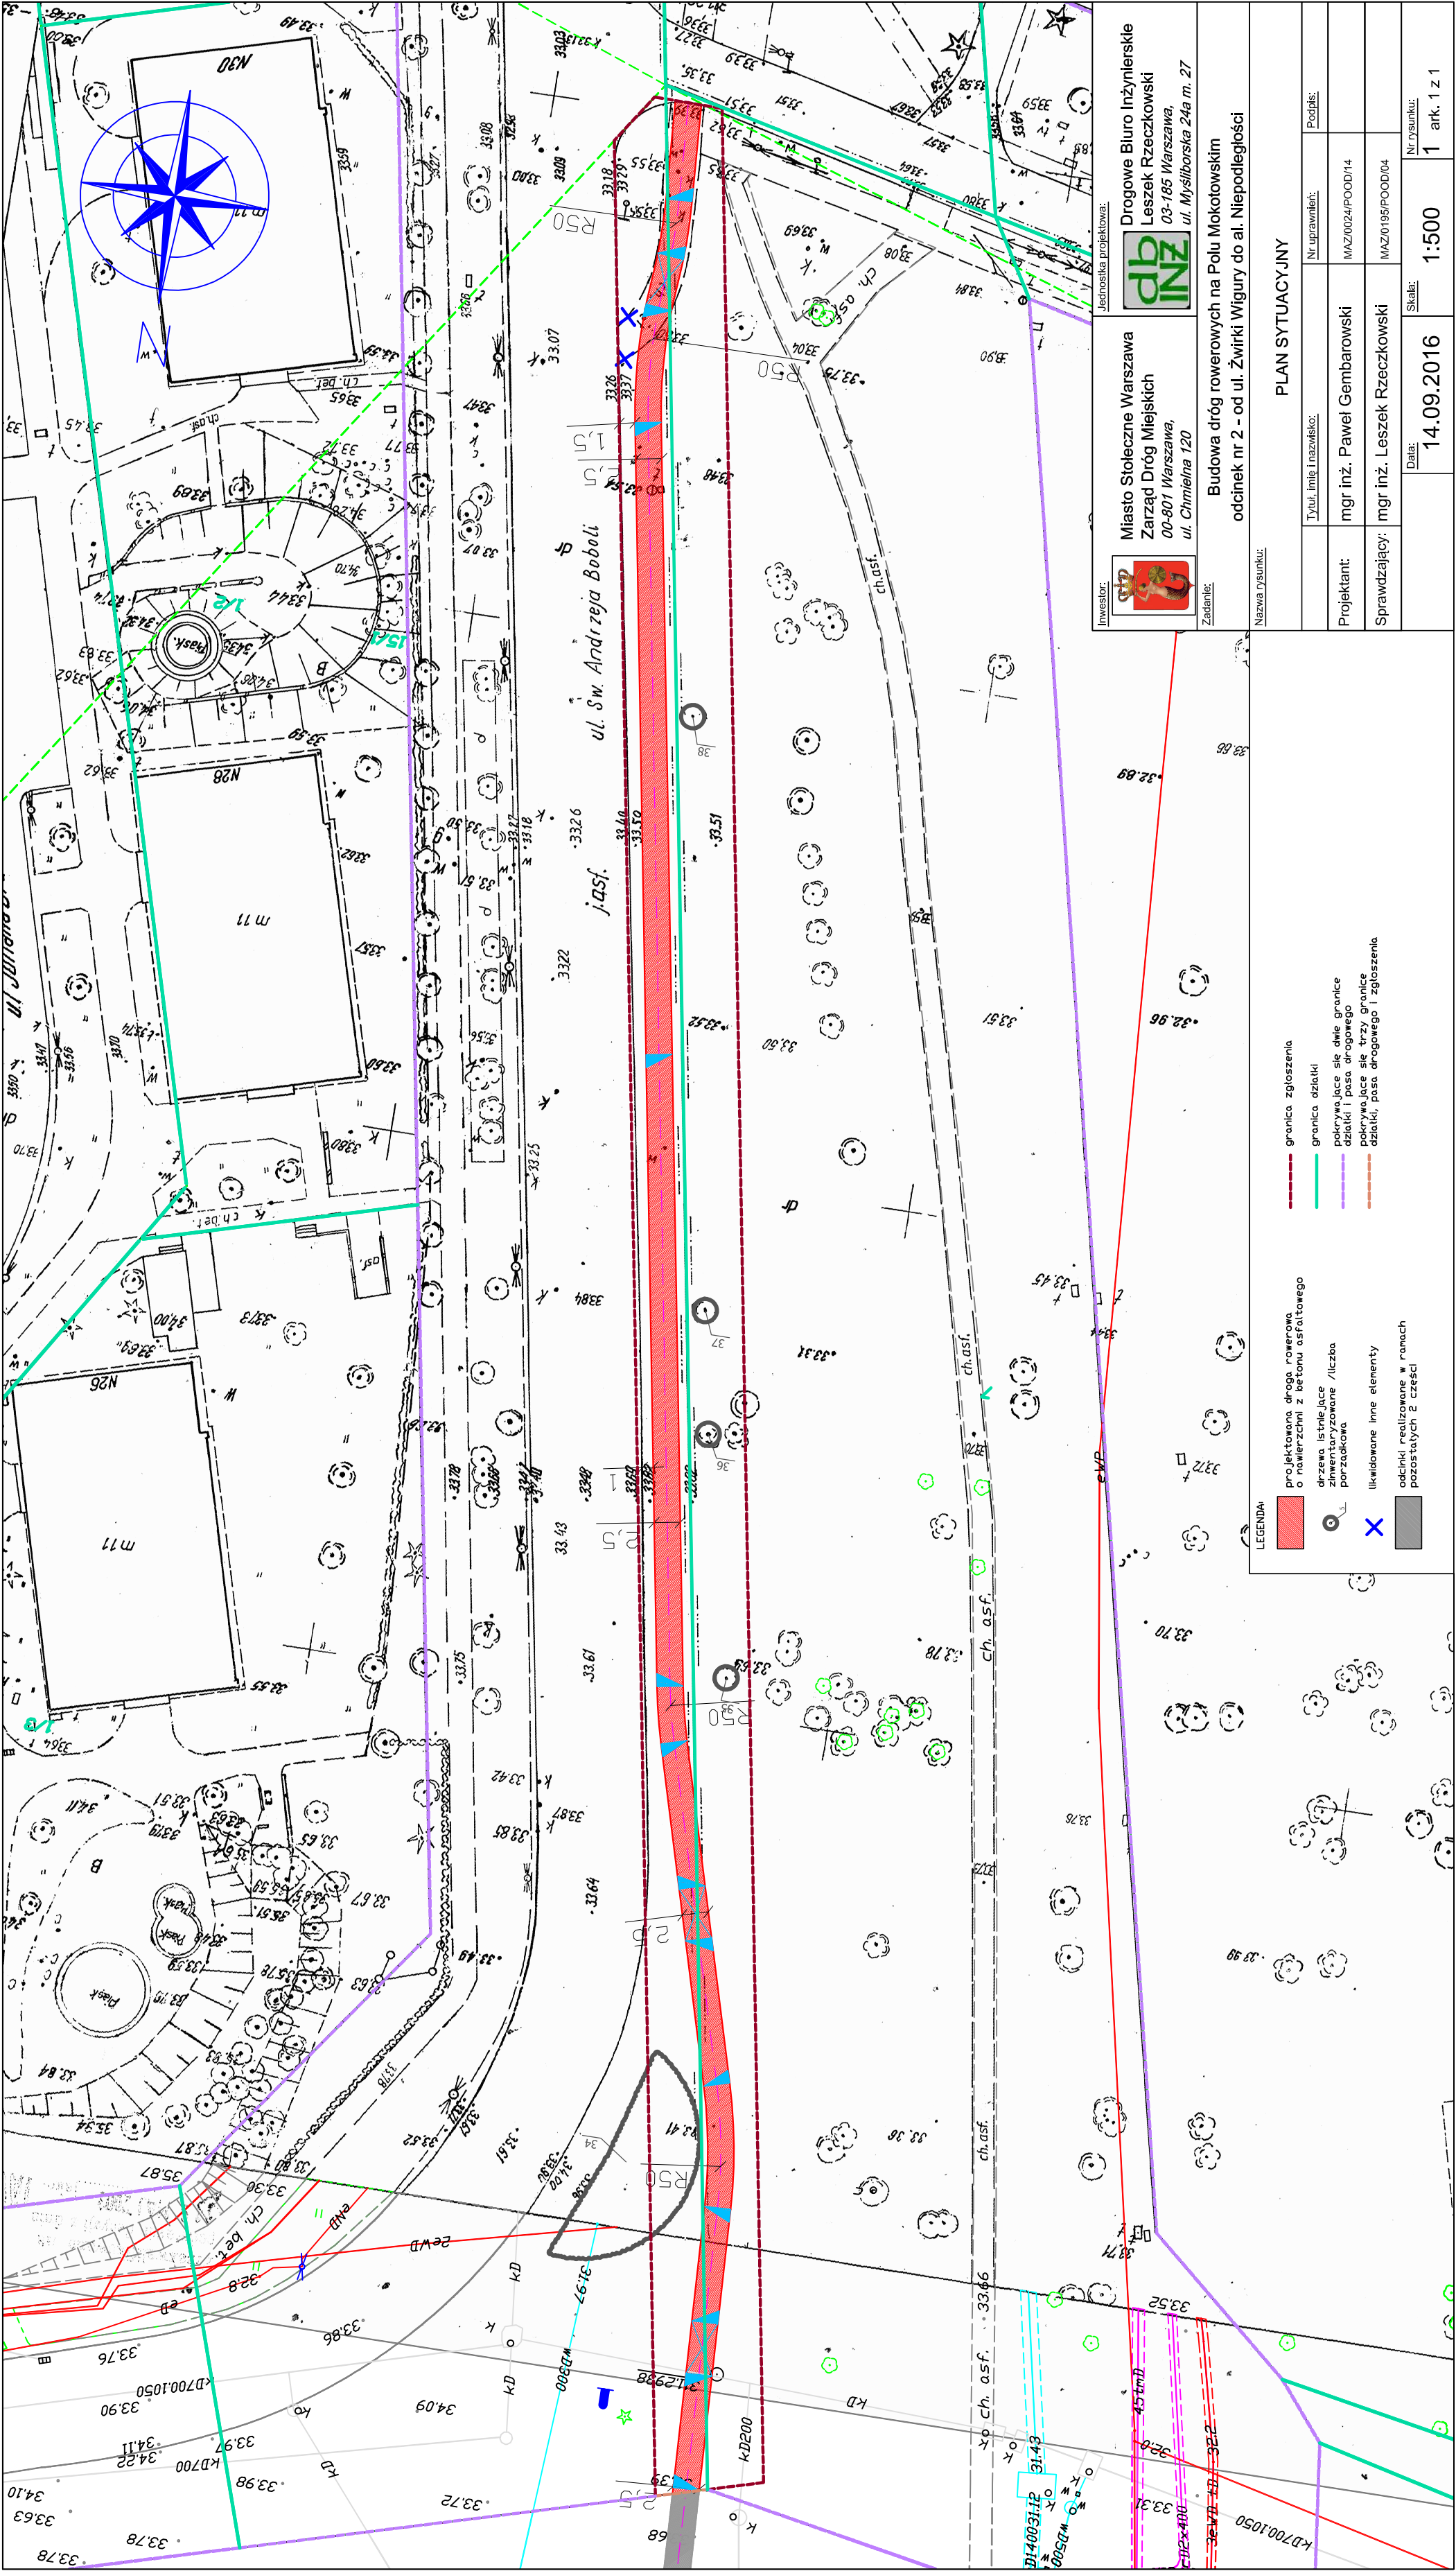



Miasto Stołeczne Warszawa
Zarząd Dróg Miejskich
00-801 Warszawa,
ul. Chmielna 120



Drogowe Biuro Inżynierskie
Leszek Rączkowski
03-185 Warszawa,
ul. Mysłiborska 24a m. 27

Jednostka projektowa:

Zadanie:

Budowa dróg rowerowych na Polu Mokotowskim
odcinek nr 2 - od ul. Żwirki Wigury do al. Niepodległości

Nazwa rysunku:

PLAN SYTUACYJNY

Tytuł, imię i nazwisko:

Nr uprawnień:

Podpis:

Projektant:

mgr inż. Paweł Gembarowski

MAZ0024/POOD/14

Sprawdzający:

mgr inż. Leszek Rączkowski

MAZ0195/POOD/04

Data:

Skala:

Nr rysunku:

14.09.2016

1:500

1 ark. 1 z 1