


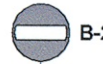






**LEGENDA:**

-  B-2 istn. oznakowanie
-  C-4 istn. oznakowanie do likwidacji
-  C-4 istn. oznakowanie do przestawienia
-  T-22 proj. oznakowanie
-  P-23
-  wyspa z prefabrykatów
-  powierzchnia pokryta czerwoną farbą

URZĄD MIASTA STOŁECZNEGO WARSZAWY  
 BIURO DRÓG WRAZ Z BIUREM KOMUNIKACJI  
 INŻYNIER BUDUŁU M. ST. WARSZAWY  
 ul. Marszałkowska 77/79, 00-683 Warszawa  
 ZATWIERDZENIE Nr. 11005/2990/16  
 ZATWIERDZAM do realizacji w terminie do 2018 Kwi. 1 g  
 projekt stałej organizacji ruchu w całości - w części - bez zmian - ze zmianami wniesionymi w projekcie *„ul. Lelechowska”* wraz z załącznikami *„ul. Lelechowska”* i programem sygnalizacji nr 15.  
 Zatwierdzenie dotyczy terenu położonego w liniach rozgraniczających drogi publicznych.  
 Wprowadzenie zatwierdzonej stałej organizacji ruchu można dokonać po zawieszeniu organu zarządzającego ruchem o tymalnie jej wprowadzeniu, co najmniej na 7 dni przed dniem wprowadzenia organizacji ruchu.  
 19. 10. 2016

2 pismem:  
 AD-12-10-012, 7224 1395, 2016, PBU (2, 12, 1)

z up. PREZYDENTA M. ST. WARSZAWY  
 Teresa Nowicka  
 Stała Komisja ds. Komunikacji  
 Biura Dróg

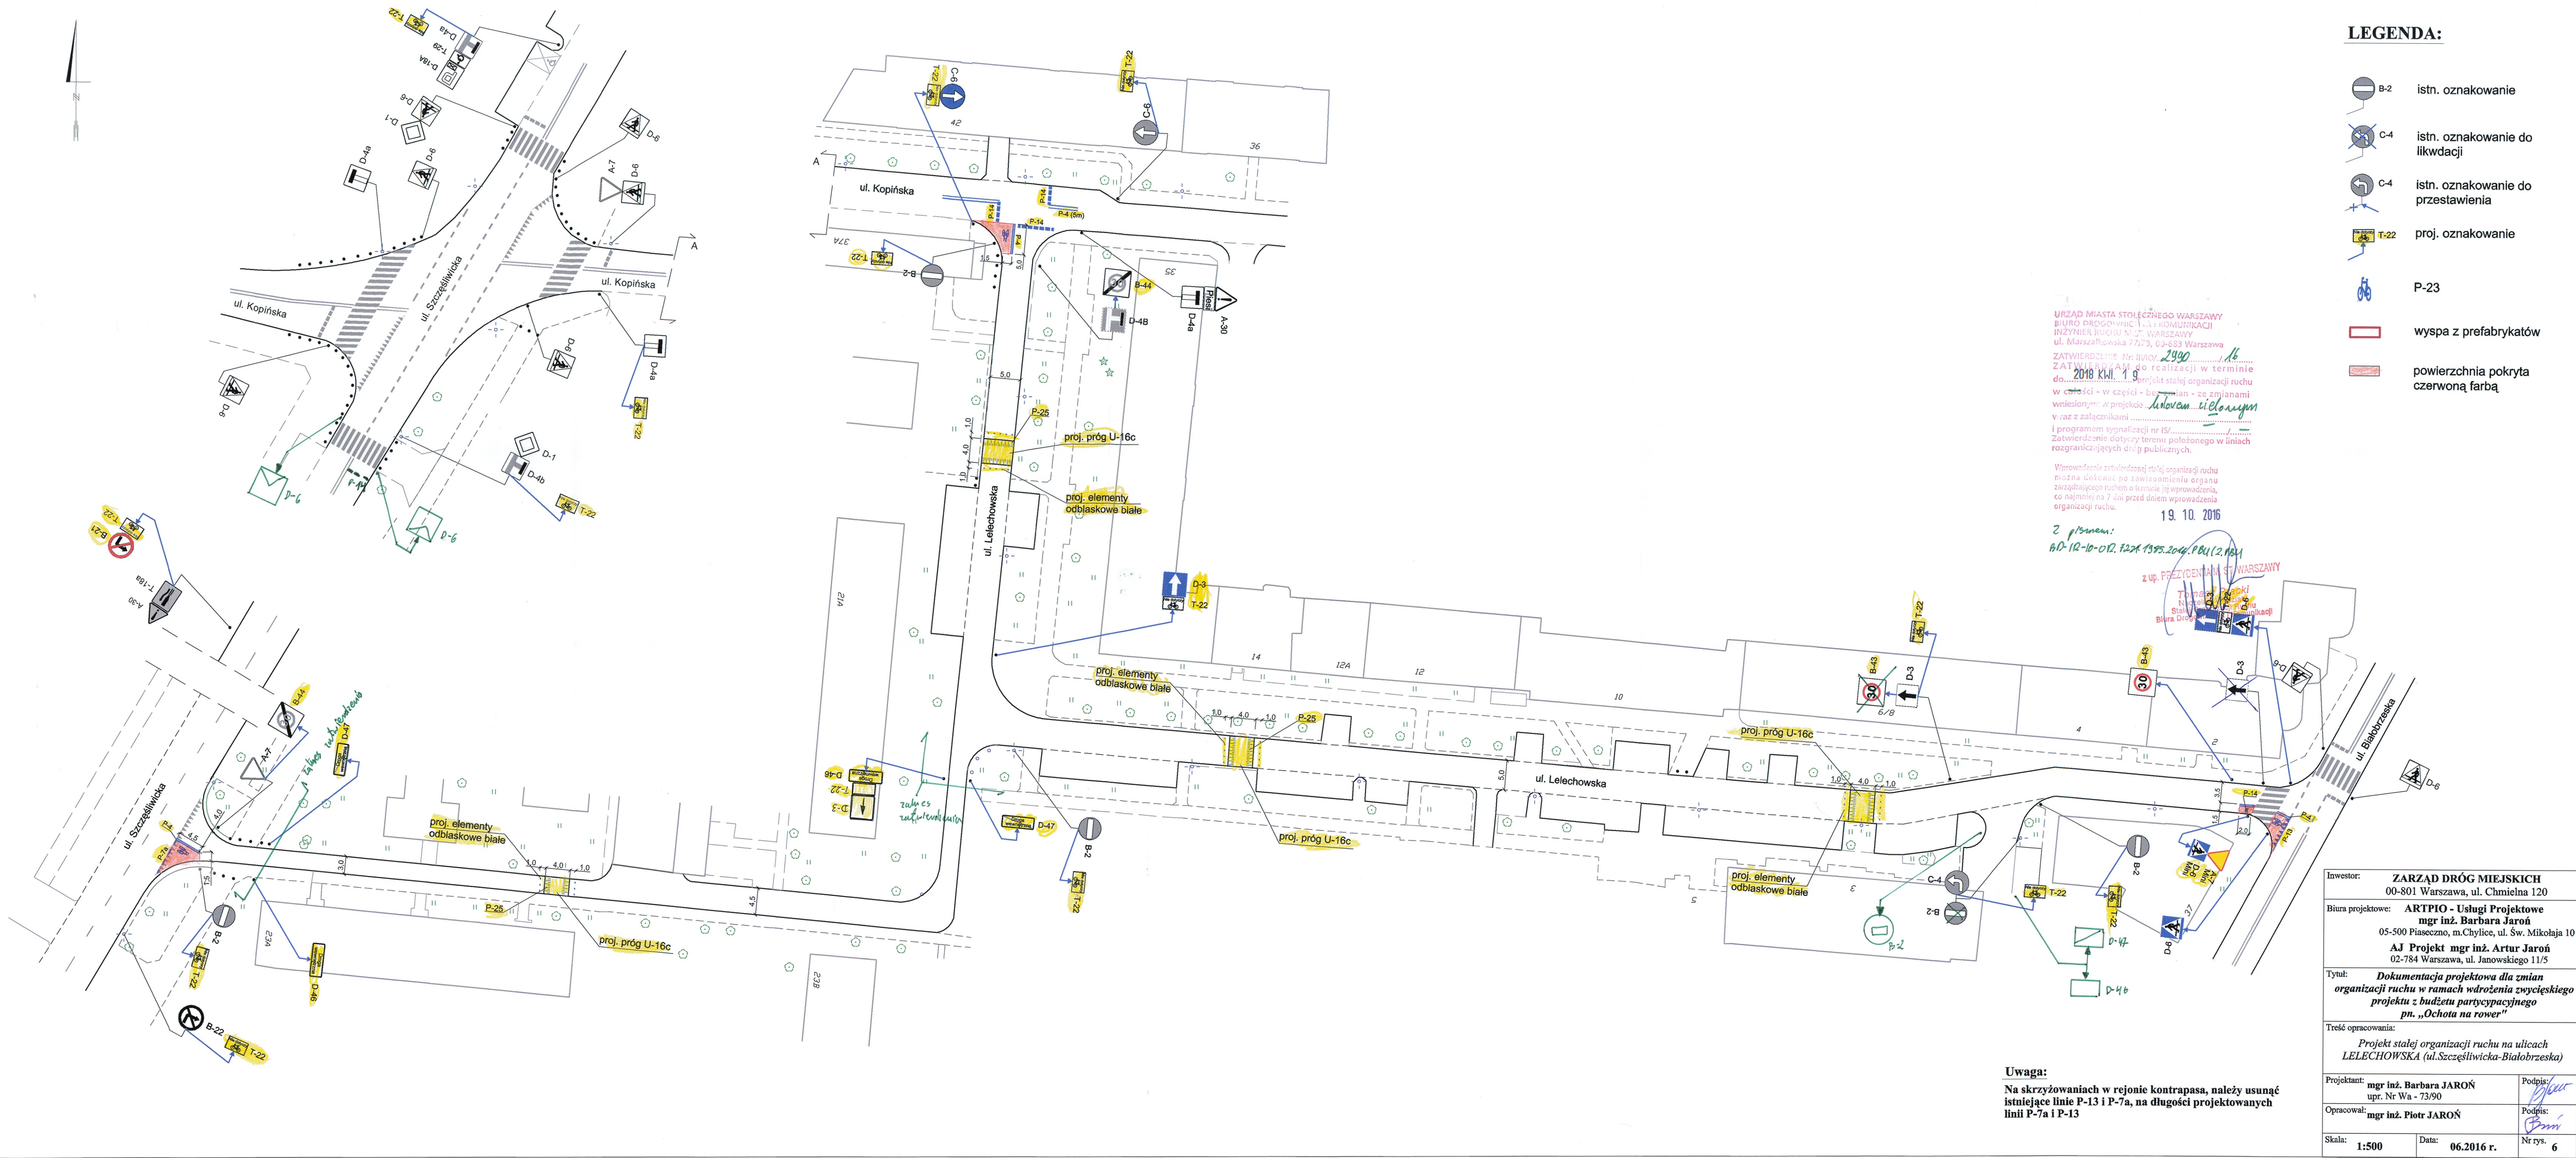

**Uwaga:**  
 Na skrzyżowaniach w rejonie kontrapasu, należy usunąć istniejące linie P-13 i P-7a, na długości projektowanych linii P-7a i P-13

|                    |   |
|--------------------|---|
| Investor:          | ZARZĄD DRÓG MIEJSKICH<br>00-801 Warszawa, ul. Chmielna 120  |
| Biuro projektowe:  | ARTPIO - Usługi Projektowe<br>mgr inż. Barbara Jaroń<br>05-500 Piaseczno, m. Chylice, ul. Św. Mikołaja 10<br>AJ Projekt mgr inż. Artur Jaroń<br>02-784 Warszawa, ul. Janowskiego 11/5 |
| Tytuł:             | Dokumentacja projektowa dla zmian organizacji ruchu w ramach wdrożenia zwiącego projektu z budżetu partycypacyjnego pn. „Ochota na rower”   |
| Treść opracowania: | Projekt stałej organizacji ruchu na ulicach LELECHOWSKA (ul. Szczęśliwicka-Białobrzaska)  |
| Projektant:        | mgr inż. Barbara JARON<br>upr. Nr Wa - 73/90  |
| Opracował:         | mgr inż. Piotr JARON  |
| Skala:             | 1:500   |
| Data:              | 06.2016 r.  |
| Nr rys.            | 6   |